


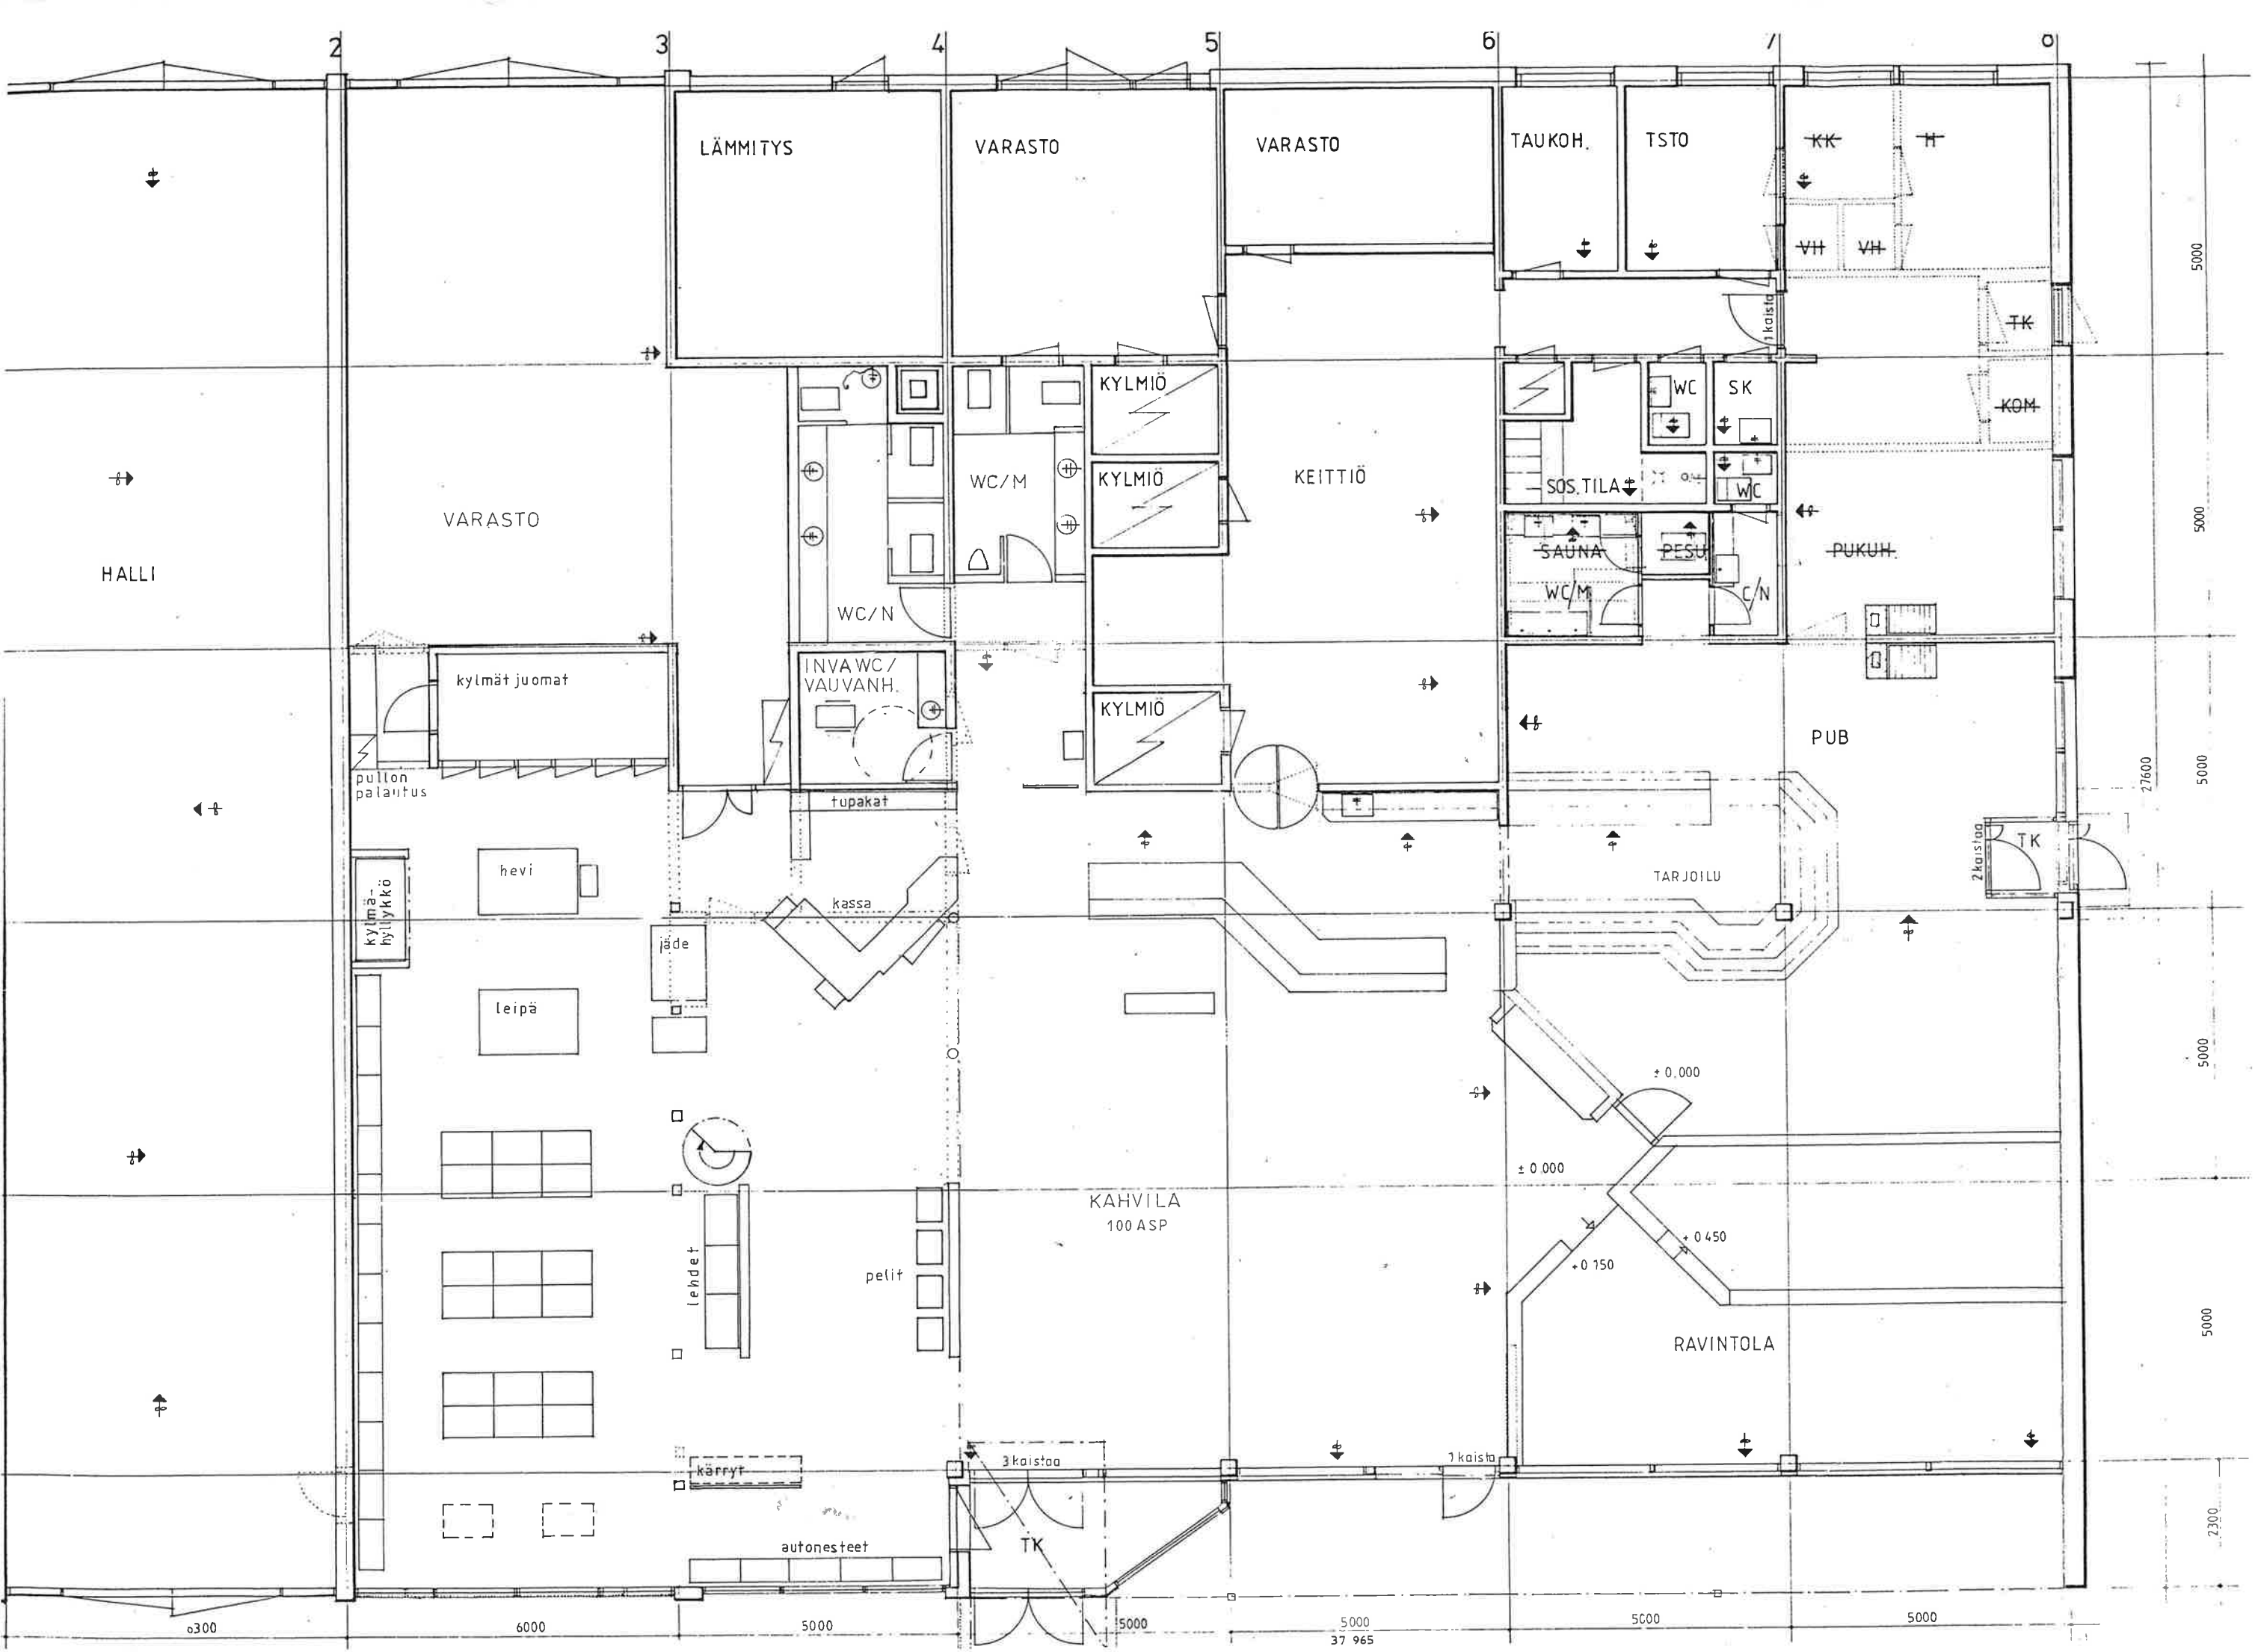

D

E

F

G

A

HALLIEN YLÄOSA

ARK

SOS.TILA

SOS.TILA

PPP

IV.-KONEH.


1 k

TSTO / NEUVOTT.

TSTO

KAT



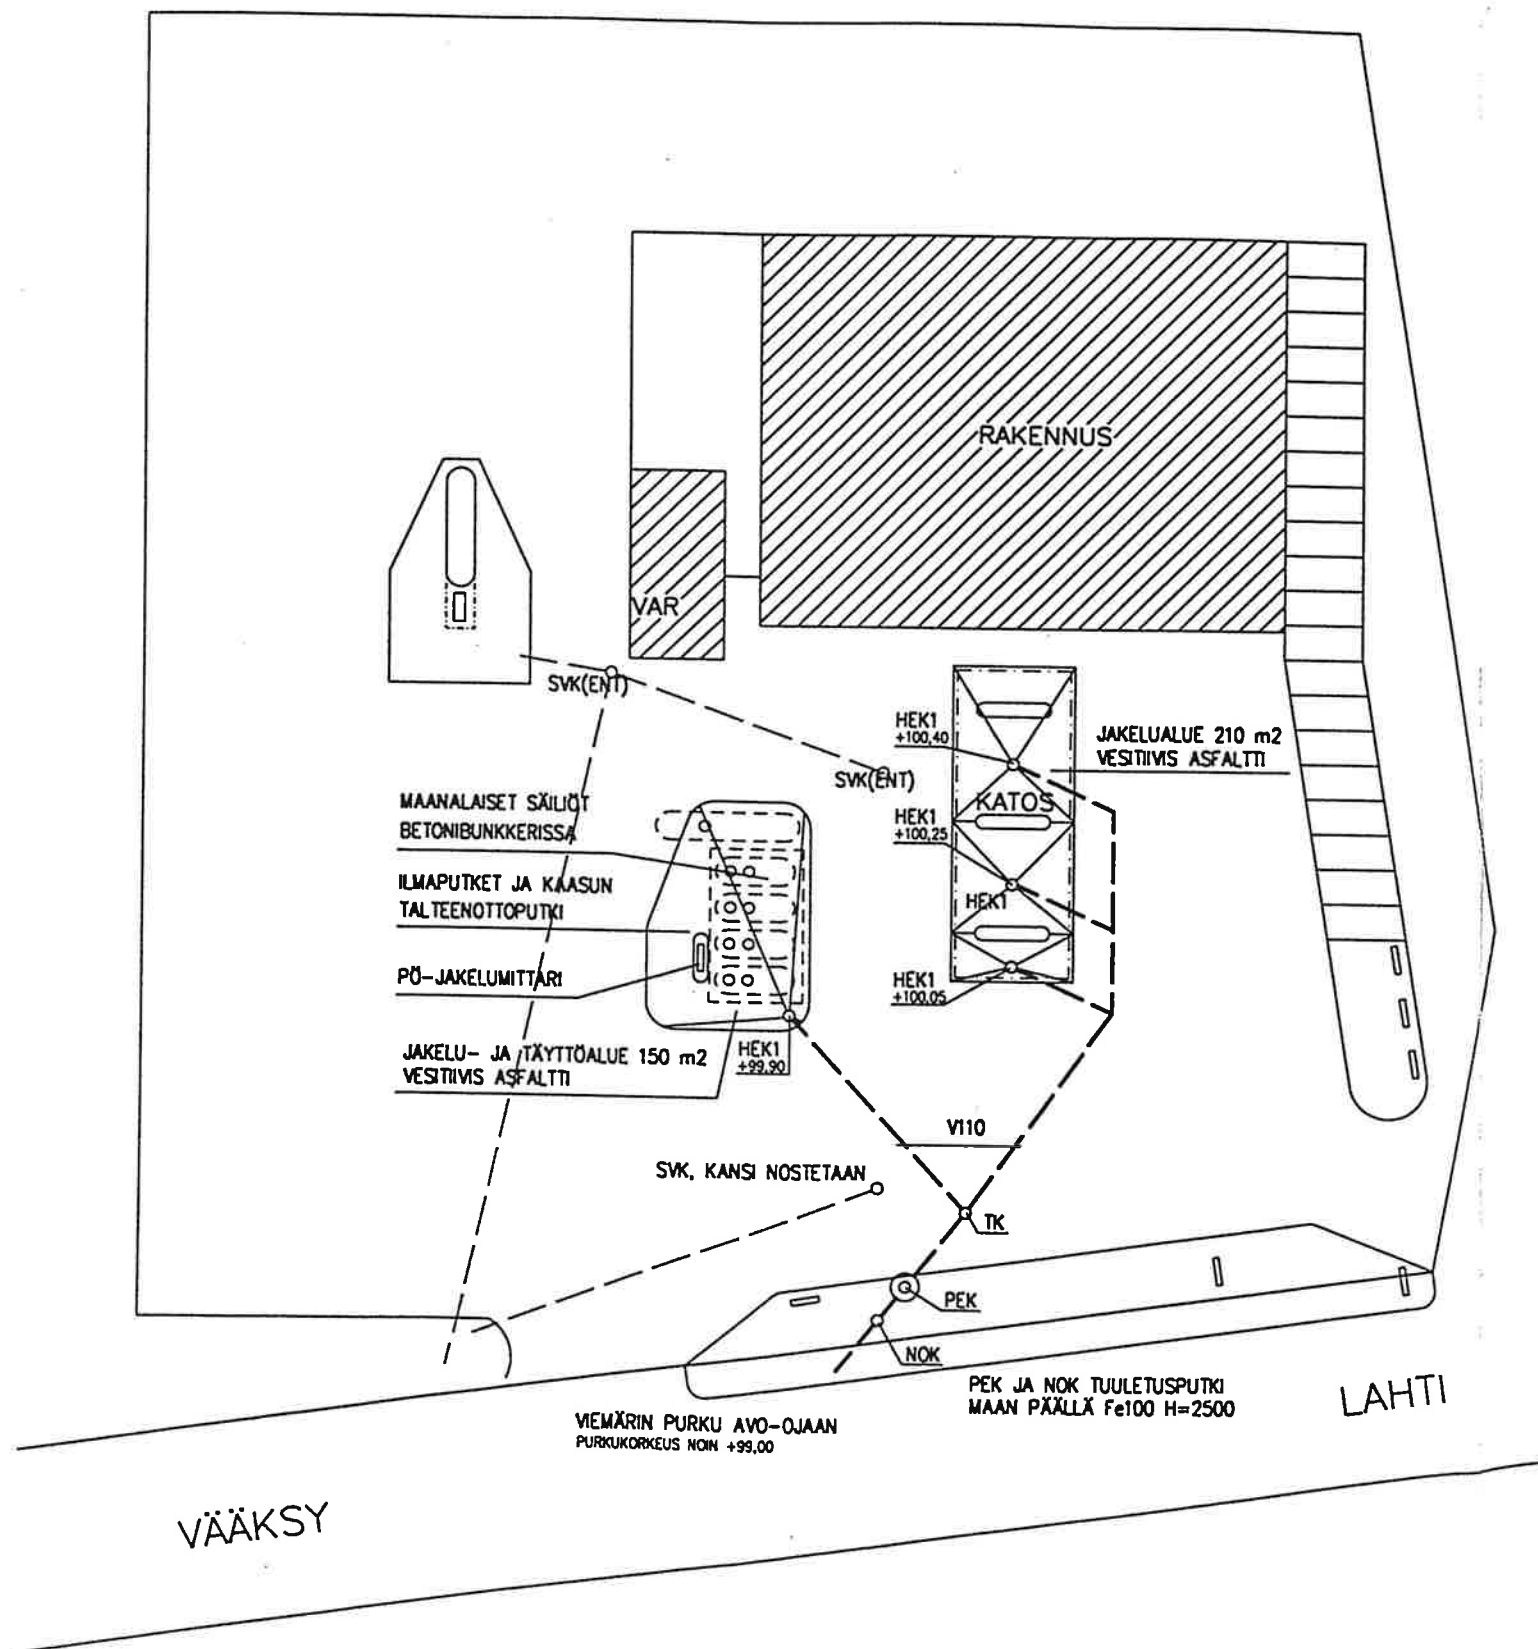

TÄYTTÖALUE JA KATOKSEN JAKELUALUE

ALUEET MUOTOILLAAN, KAATO HIEKANEROTTIMIIN VÄH. 1:100 JA PÄÄLLYSTETÄÄN TIIVILLÄ ASFALTIBETONILLA ABT 120/12

ALUE MITOTETAAN VÄHINTÄÄN 3 M JAKELUMITTARISTA

JAKELU- JA TÄYTTÖALUEIDEN LASKENNALLINEN PINTA-ALA YHTEENSÄ 360 m²

PIHA-ALUEEN KÄSITTELY

KAIVUTÖIDEN YHTEYDESSÄ RIKKOONTUNEET ALUEET MUOTOILLAAN JA PÄÄLLYSTETÄÄN ASFALTIPÄÄLLYSTEELLÄ AB 120/16

SÄILIÖIDEN HUOLTOKANNET TULEE OLLA YMPÄRÖIVÄÄ MAANPINTAA YLEMPÄNÄ

VIEMÄRIT

VIEMÄRIPUTKINA KÄYTETÄÄN 110 PVC -PUTKEA, ELLEI MUUTA OLE MERKITTY. ASENNUS VALMISTAJAN OHJEIDEN MUKAAN. KALLISTUS VÄH. 0,5 ‰ TIIVISTEET ÖLJYNKESTÄVÄ

VIEMÄREIDEN KORKEUDET MÄÄRITETÄÄN LOPULLISESTI ASENNUSPAIKALLA

ALLE 1,5 M SYVYYDESSÄ OLEVAT VIEMÄRIT KAIVONEEN LÄMPÖERISTETÄÄN 2x50 MM ISORA-EPS ROUTALEVY RR LEVYILLÄ. PUTKESTA ERISTEEN REUNAN KAUTTA MAANPINTAAN VÄHINTÄÄN 2 M.

ASENNUSTEN YHTEYDESSÄ MAHDOLLISESTI HAVAITTAVAT SAASTUNEET MAA-AINEKSET POISTETAAN JA KULJETETAAN YMPÄRISTÖVIRANOMAISTEN OSOITTAMAAN PAIKKAAN.

ASENNUSTYÖSSÄ NOUDATETAAN SUOMEN RAKENNUMÄÄRÄYSKOKOELMA D1 JA ASETUKSEN 59/1999 KTM 415/98, SEKÄ HUOLTOASEMASTANDARDI SFS 3352 MÄÄRÄYKSIÄ.

Revisio	Lukum.	Muutos	Suunn./Hyv.	Päätyö	Määrät.
Kosa / Kyö	Kartti / Tä	Tonli / Rco	Viranomaisen arviointimenetelmä varten		
Rakennuslupamäärä			Piirustaja	Juoks. nro	
Rakennuskohteen nimi ja osoite			Piirustuksen sisältö	Mittakaavat	
NESTE VESIVEHMAA			ASEMAPIIRROS	1:500	
KÖRRIN KOLO KY			VIEMÄRIT		
JAAKKO PÖYRY INFRA			Projekti nro	Määrät.	
JP-Talotekniikka			6EB-1626-960		
Kaivokatu 7 C, 53100 Lappeenranta, Puh 05-5418400, Fax 05-5418411			Suunnittelukohta	Pär. nro	Revisio
Piir. AXX	Suunn. EJA	Tark./Hyv.	LVI	10	
Pvm. 18.5.2001					