




KAAKKOON

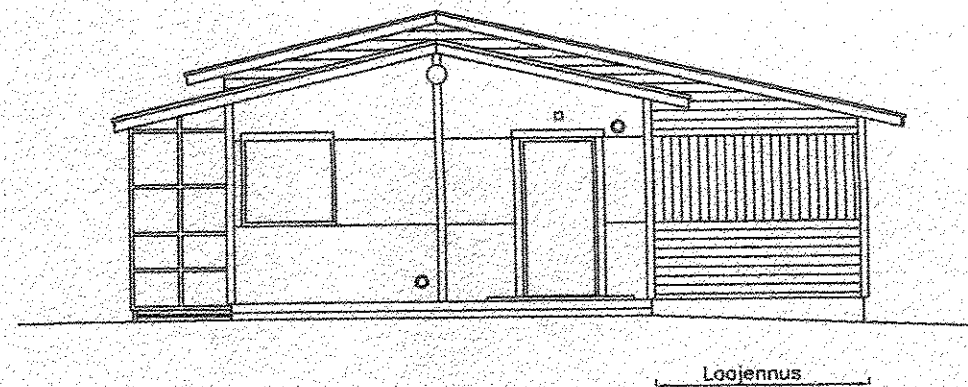


KOILISEEN (takasivu rautatielle)

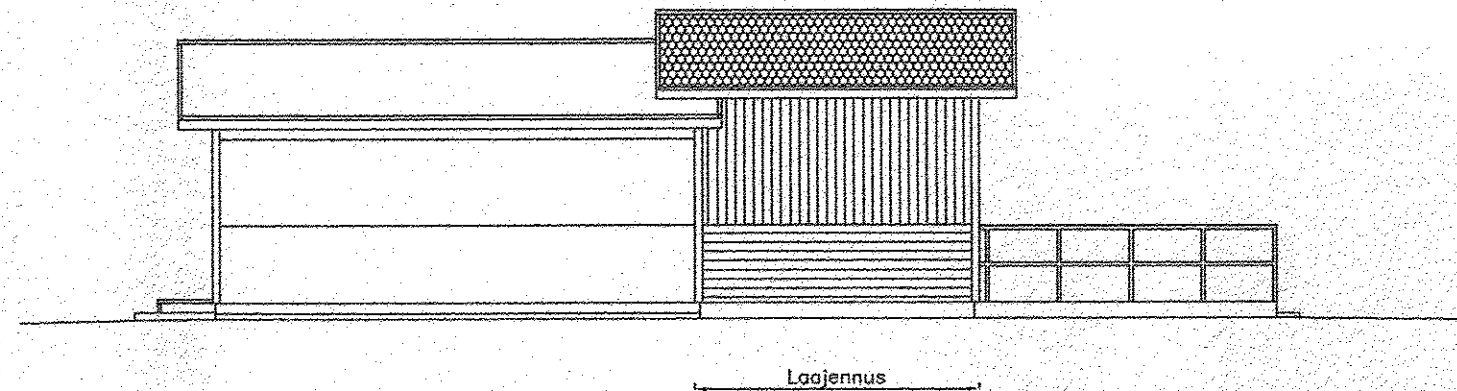

LOUNAAASEEN (päänäkymä Ostolantielle)

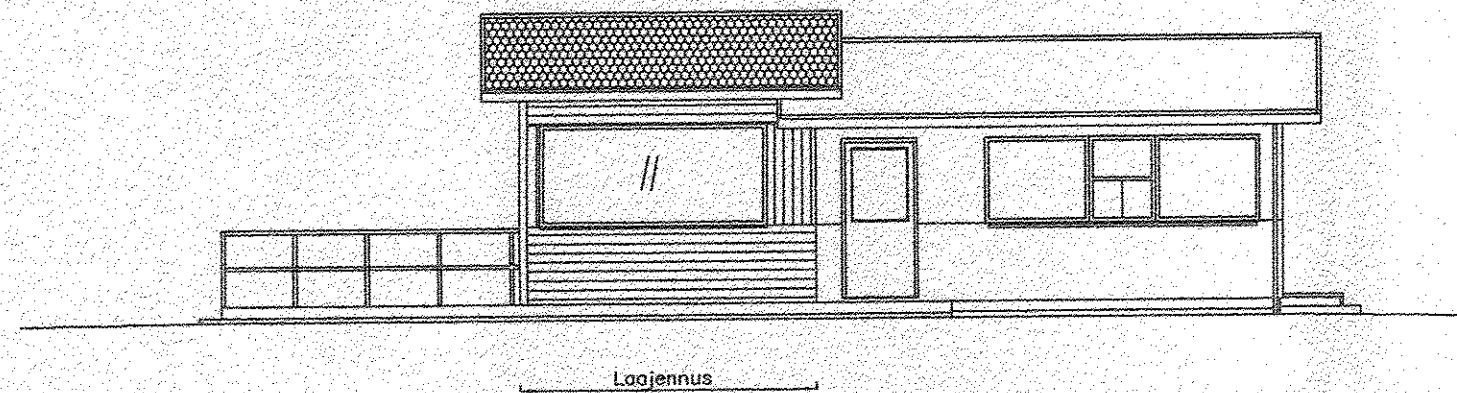

LUOTEESEEN

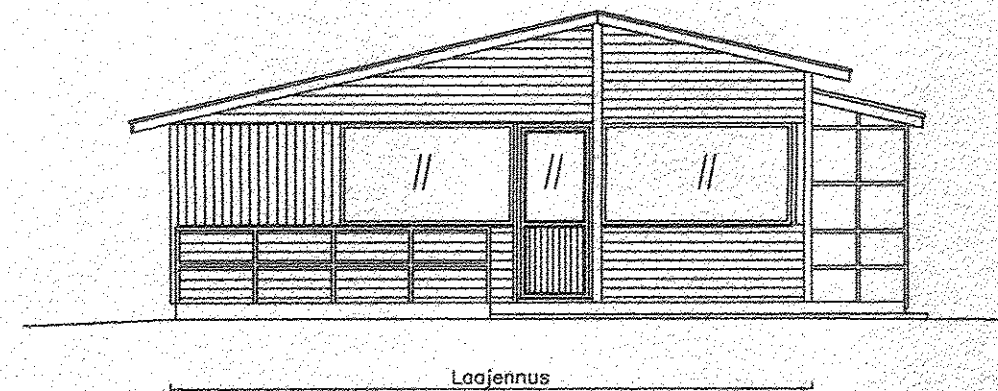

Materiaalit:

- vesikate, bitumihuopa
- julkisivu, vaaka- / pystypaneel
- perustus, luonnonharmaa betoni

Väritys ym. olemassa olevan mukaan

Hyväksytty 07.11.2017

20170088

§ 88

Mikko Suopelto

Ähtäri - Rakennusvalvonta

www.tupapiste.fi

K.O.S.A. 406	KORTTELITILA -	TONTTIRNO määräala 55-6	RAKENNUSLUVAN TUNNUS	
RAKENNUSLOMENPIDE RUOKAKIOSKIN LAAJENNUS			PIIRUSTUSLAI PÄÄPIIRUSTUS	JUOKS. No 3
RAKENNUSKOHTIEN NIMI JA OSOITE Samulin Grilli Ari Viitanen Ky Ostolantie 16 63700 ÄHTÄRI			PIIRUSTUKSEN SISÄLTÖ Julkisivut	MITTAKAAVAT 1:100
			SUUN. ALA ARK	TYÖ No 3
			PIIR. No 3	MUUTOS -
 Rakennusliike RUUHILEHTO OY ruuhilehto.fi 040 700 8932			PIIRITÄJÄ Harri Isomäki RI (AMK) 29.10.2017	