


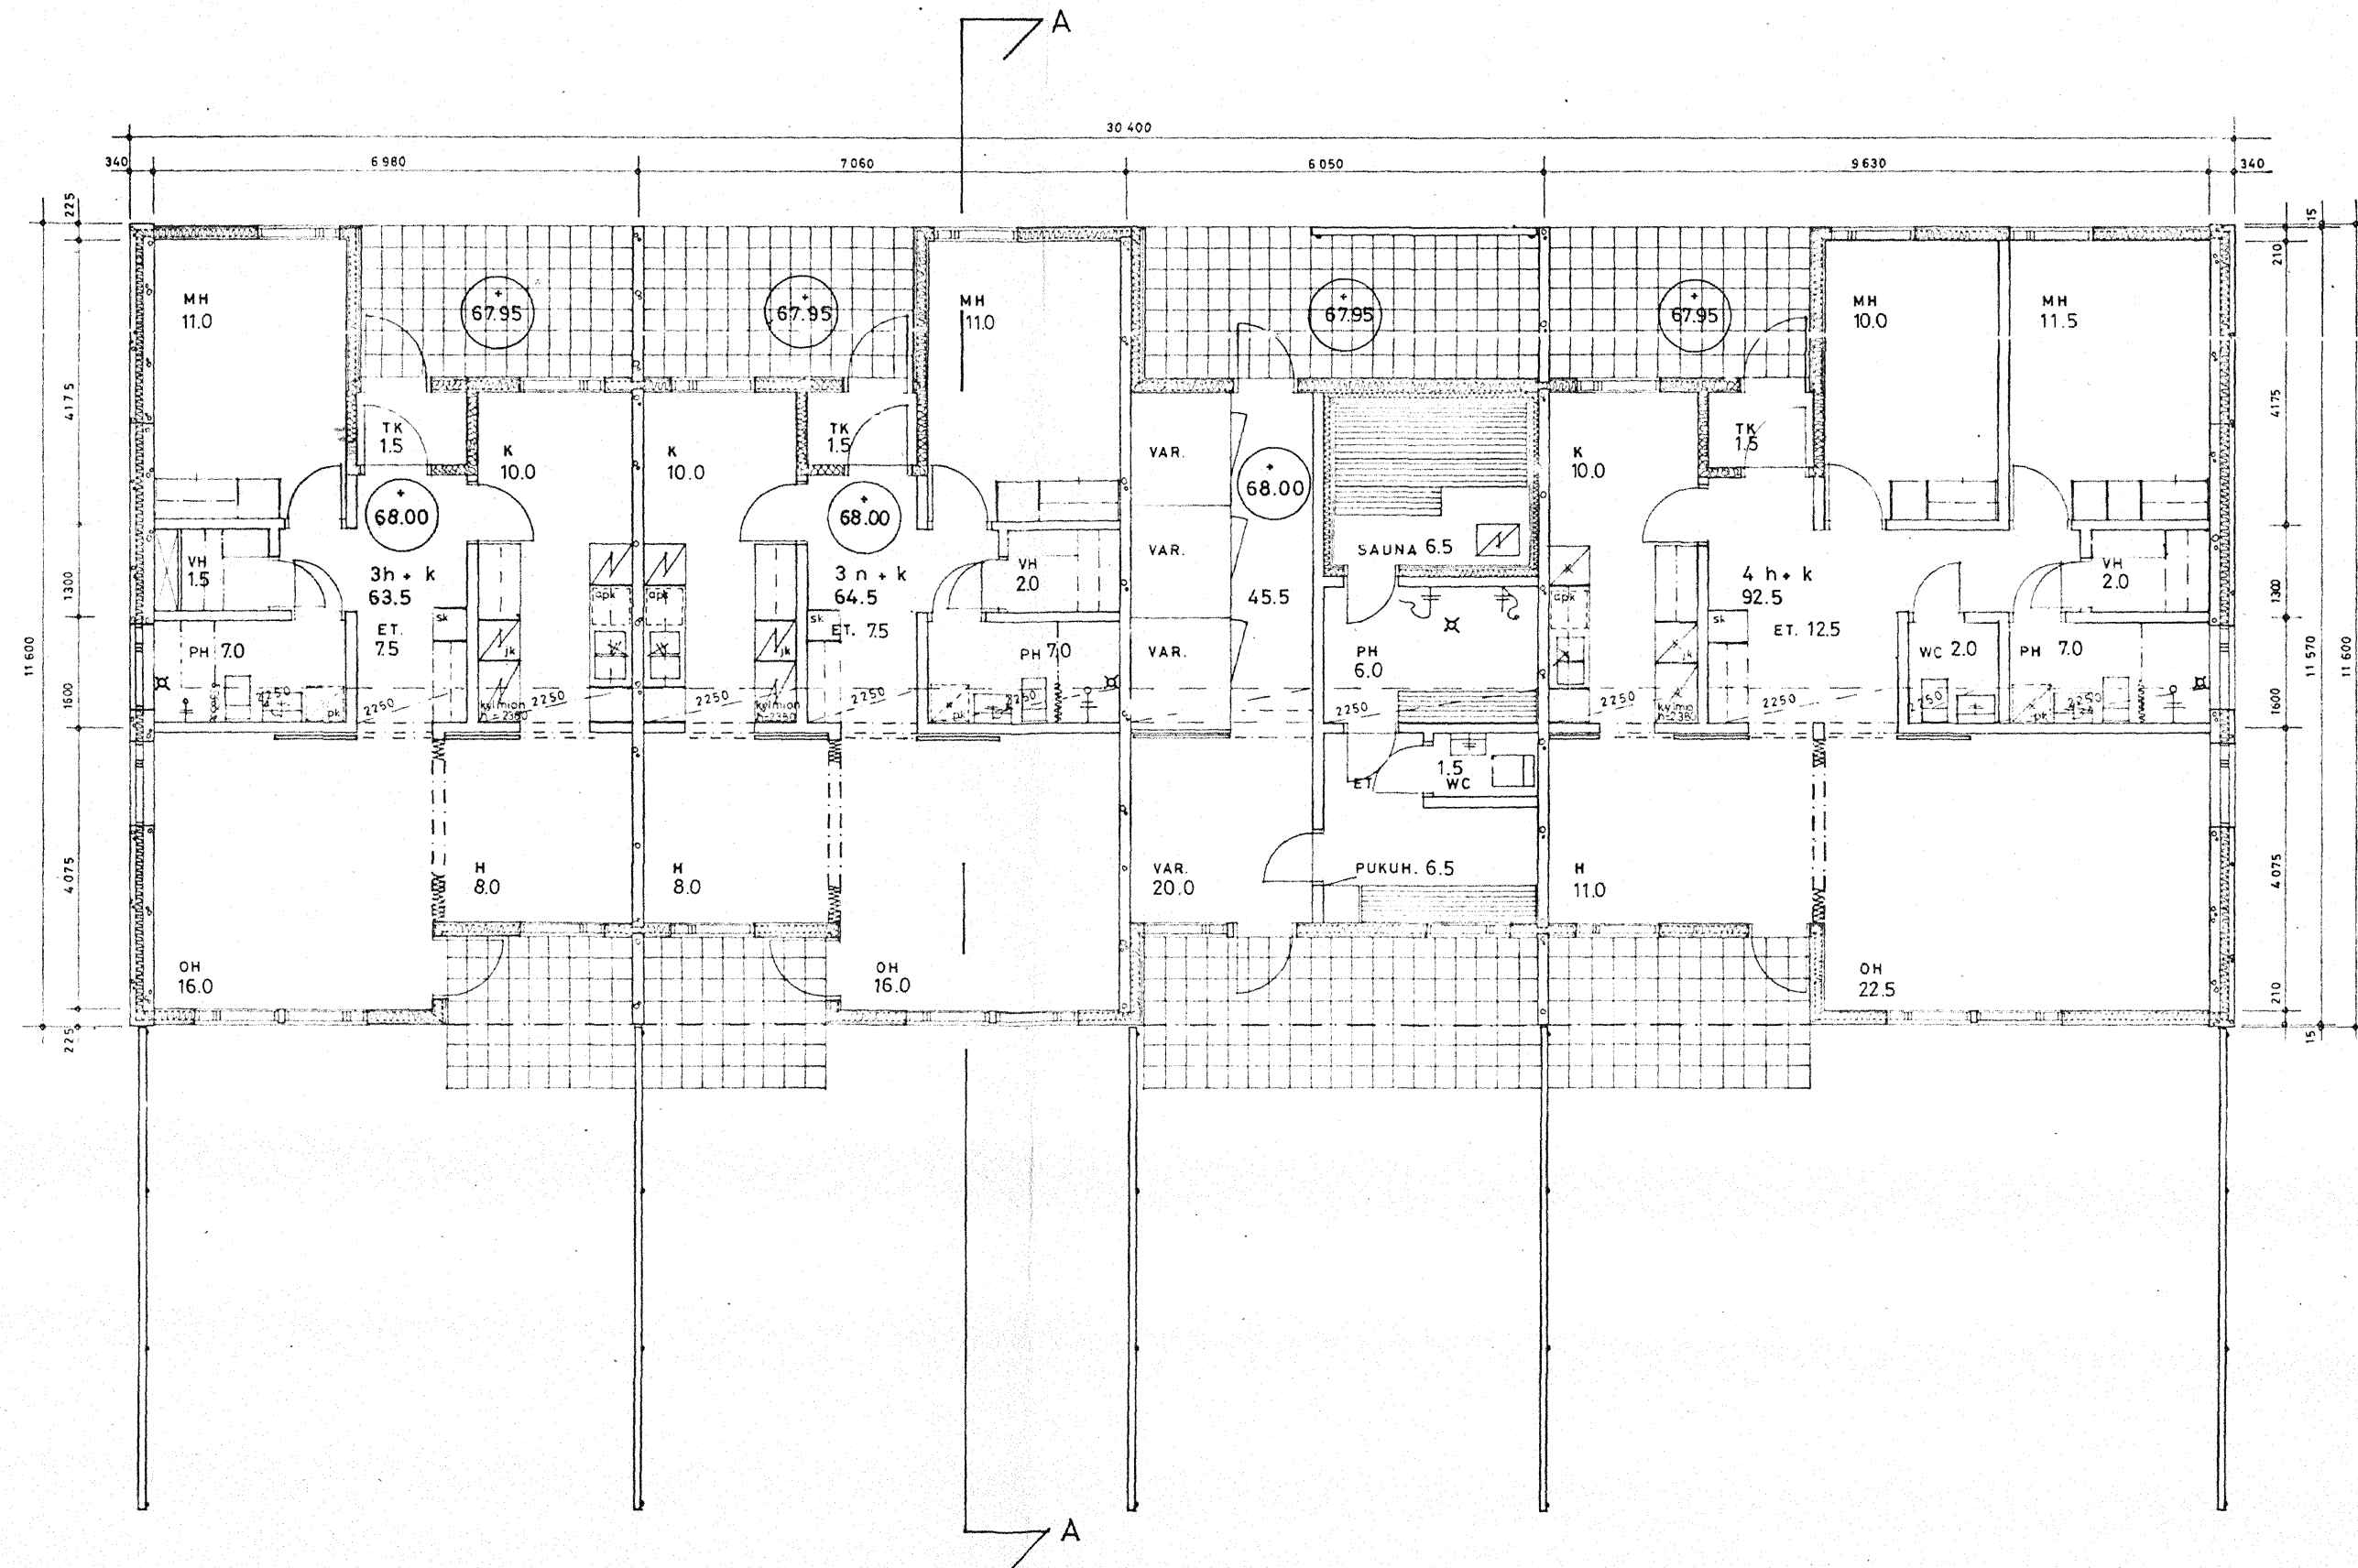

KONEELLINEN POISTOILMAJÄRJESTELMÄ

N.O	RAK. TOIMENPIDE UUDISRAKENNUS		
kunta	TURKU	kaup.osa/kylä	PAATTINEN
kortti/tila	KORPILÖHKÖT	tontti/Rn:o	21
osoite	AROLANKORPI		1:51
OMISTAJA: TURUN KAUPUNKI			

PAATTISTEN HUOLTOKOTI			
PÄÄ PIIRUSTUS			MK
SISÄLTÖ: HENKILÖKUNNAN ASUNNOT			
POHJA			1:100
PIIRT. LK	PVM. 30.6.1978	TYÖ N.O 38	PIIR. N.O
SUUNN.	<i>Antti Järvelä</i>		71
TARKAST.	<i>Antti Järvelä</i>		
KAUP. ARKKIT.	<i>Antti Järvelä</i>		
TURUN KAUPUNKI			LINNANKATU 39
TALORAKENNUSOSASTO			20100 TURKU 10
			921/337220