


JULKISIVU KOILLISEEN

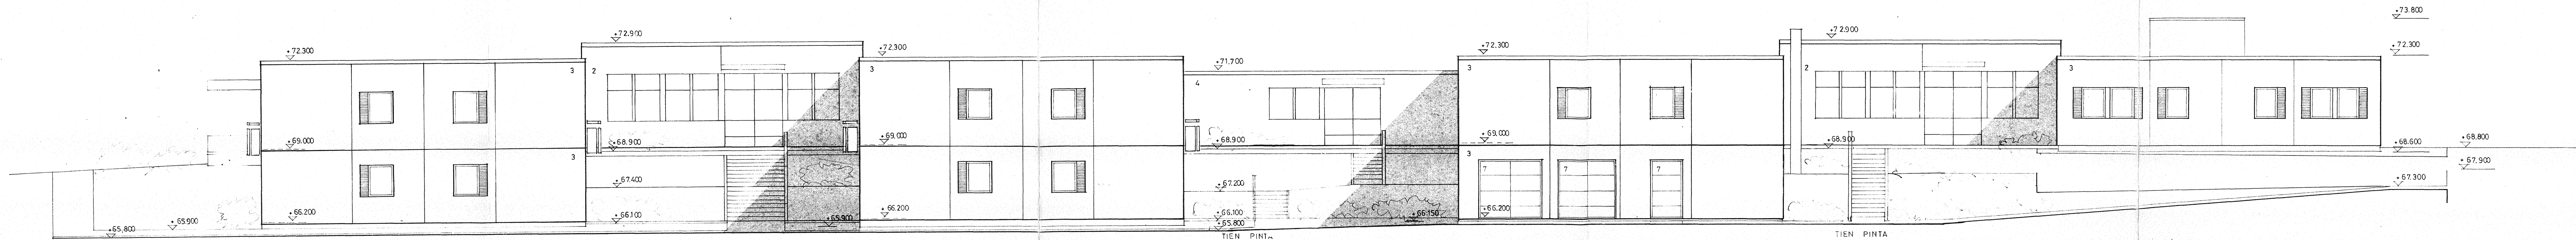

JULKISIVU LOUNAASEEN

JULKISIVUT

- 1 sokkelikuorielementti
betoni, sileä
käsittelemätön
 - 2 Sandwich-elementti
betoni, harjattu pinta
käsittelemätön
 - 3 julkisivukuorielementti
betoni, harjattu pinta
käsittelemätön
 - 4 teräspeltiverhous
profiloitu vaakasuoraan
tehdasmaalattu
 - 5 teräspeltiverhous
sileä
maalattu
 - 6 ulko-ovet
metallirakenteiset lasiovet
maalattu
 - 7 ulko-ovet
metallirakenteiset umpiovet
maalattu
 - 8 lasiseinät (3-kert. lasi)
metallirakenteiset
maalattu
- ikkunat 3-kert.
puurakenteiset
kuultokäsittelyt
- tuuletusluukut
puurakenteiset
kuultokäsittelyt
- ikkunalistat
teräspeltiä, maalattuna
- ovilistat
teräspeltiä, maalattuna

räystäslistat ja katokset
teräspeltiä, maalattuna

ulkoportaat
betonia,
kaiteet
teräsputkea, maalattuna

N.O	RAK. TOIMENPIDE	UUDISPAKENNUS
kunta	TURKU kaup.osasto	PAATTINEN
kort./tila	KORPILOHKOT AROLANKORPI	lontti/Rno 21
osasto	TORTINMÄKI	1:51
OMISTAJA: TURUN KAUPUNKI		

PAATTISTEN HUOLTOKOTI

	PÄÄ PIIRUSTUS	MK
SISÄLTÖ:	JULKISIVU LOUNAASEEN	1/100
	KOILLISEEN	1/100

PIIRT.	PVM. 30-06-1978	TYÖ N.O. 38	PIIR. N.O.
SUUNN.			
TARKAST.			
KAUP. ARKKIT.			

TURUN KAUPUNKI
TALORAKENNUSOSASTO

LINNANKATU 39
20100 TURKU 10
921/337220