



LEIKKAUS A-A

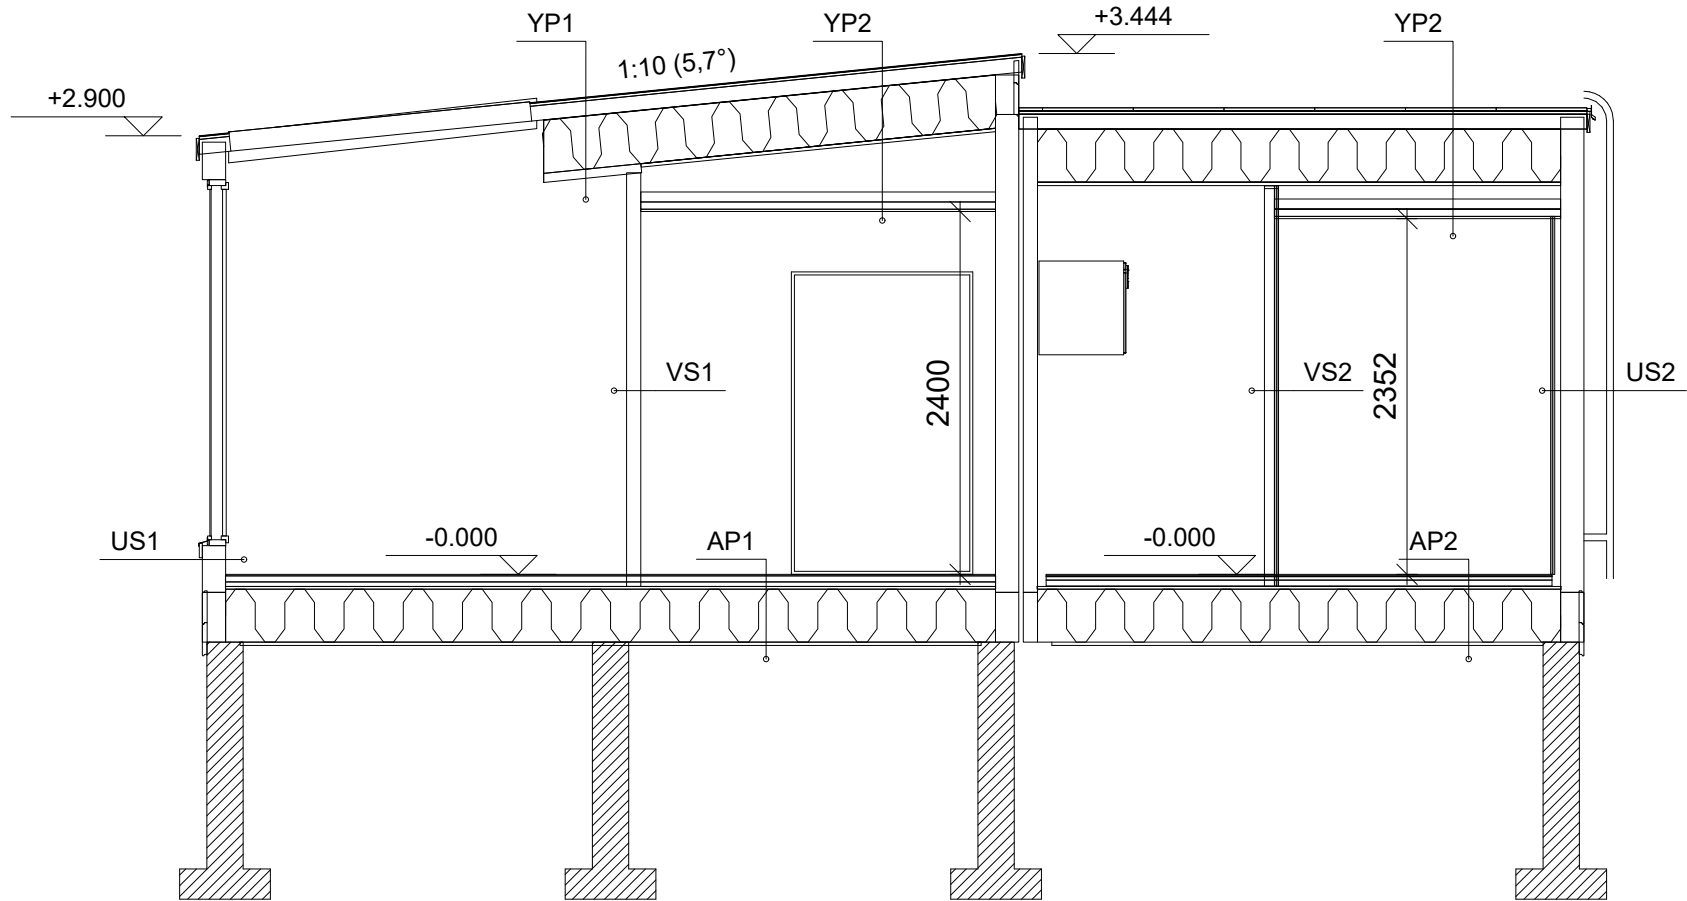

LEIKKAUS B-B

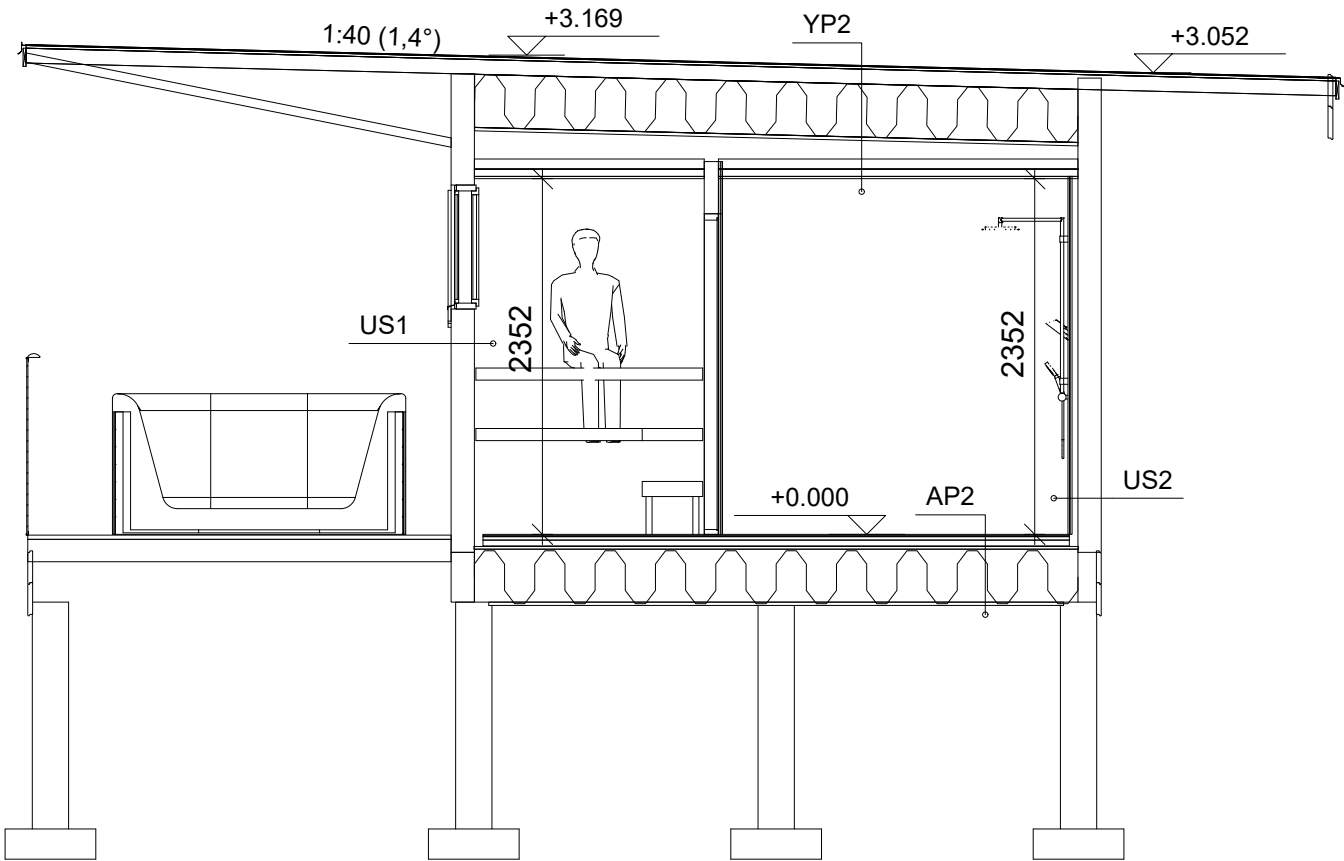

YP1:
-BITUMIKERMIKATE
-KATELEVYTYS 18mm
-TUULETUSKOOLAUS 98mm
-DIFFUUSIOAVOIN ALUSKATE
-KATTOKANNATTIMET RAK-SUUNNITELMIEN MUKAAN
+ LÄMMÖNERISTYS 350mm, $\lambda D = 0,038 \text{ W/mK}$
-CLT-LEVYTYS 60mm, $\lambda D = 0,11 \text{ W/mK}$
U-ARVO = $0,12 \text{ W/m}^2\text{K}$

YP2:
-BITUMIKERMIKATE
-KATELEVYTYS 18mm
-TUULETUSKOOLAUS 98mm
-DIFFUUSIOAVOIN ALUSKATE
-KATTOKANNATTIMET RAK-SUUNNITELMIEN MUKAAN
+ LÄMMÖNERISTYS 350mm, $\lambda D = 0,038 \text{ W/mK}$
-ILMANSULKUPAPERI + ALASLASKETTU SISÄKATTO
HUONESELOSTEEN MUKAISESTI
U-ARVO = $0,13 \text{ W/m}^2\text{K}$

US1:
-HIRSI-CLT 154mm, $\lambda D = 0,11 \text{ W/mK}$
U-ARVO = $0,59 \text{ W/m}^2\text{K}$

US2:
-KERAAMINEN LAATOITUS
-MÄRKÄTILALEVYTYS 12mm + VEDENERISTYS MAT. VALMISTAJAN OHJEEN MUKAAN
-RISTIKOOLAUS 18+21mm
-HIRSI-CLT 154mm, $\lambda D = 0,11 \text{ W/mK}$
U-ARVO = $0,59 \text{ W/m}^2\text{K}$

VS1:
-HIRSI-CLT 94mm

VS2:
-HIRSI-CLT 94mm
-MÄRKÄTILALEVYTYS 12mm + VEDENERISTYS MAT. VALMISTAJAN OHJEEN MUKAAN
-KERAAMINEN LAATOITUS

AP1:
-LATTIAN PINTAMATERIAALI 20mm
-PLAANOVALU 40mm
-ASKELÄÄNIERISTE 30mm, $\lambda D = 0,045 \text{ W/mK}$
-HAVUVANERI M1 18mm, $\lambda D = 0,13 \text{ W/mK}$
-TK-PALKKIRUNKO + LÄMMÖNERISTE 350mm, $\lambda D = 0,038 \text{ W/mK}$
-PUUKUITUINEN TUULENSUOJALEVY 18mm, $\lambda D = 0,05 \text{ W/mK}$
-TUKILAUDOITUS, KESTOPUU 22mm
U-ARVO = $0,12 \text{ W/m}^2\text{K}$

AP2:
-KERAAMINEN LAATOITUS + VEDENERISTE + KALLISTUSVALU
-PLAANOVALU 40mm
-ASKELÄÄNIERISTE 30mm, $\lambda D = 0,045 \text{ W/mK}$
-HAVUVANERI M1 18mm, $\lambda D = 0,13 \text{ W/mK}$
-TK-PALKKIRUNKO + LÄMMÖNERISTE 350mm, $\lambda D = 0,038 \text{ W/mK}$
-PUUKUITUINEN TUULENSUOJALEVY 18mm, $\lambda D = 0,05 \text{ W/mK}$
-TUKILAUDOITUS, KESTOPUU 22mm
U-ARVO = $0,12 \text{ W/m}^2\text{K}$

K.osa/Kylä	Kortteli/Tila	Tontti/Rn:o	Viranomaisten arkistointimerkintöjä varten	Rak.luvan n:o
Rakennustoimenpide	Piiirustslaji			
UUDISRAKENNUS	PÄÄPIIRUSTUS			
Rakennuskohteen nimi ja osoite	Piiirustuksen sisältö			mk
	LEIKKAUS A-A			1:50
	LEIKKAUS B-B			1:50
Suunnittelija, päiväys ja allekirjoitus	Suunnitteluala			Piiirustusnumero
20.02.2026	 Suunnittelupalvelu			ARK 004-001