



Julkisvu koilliseen

1:100

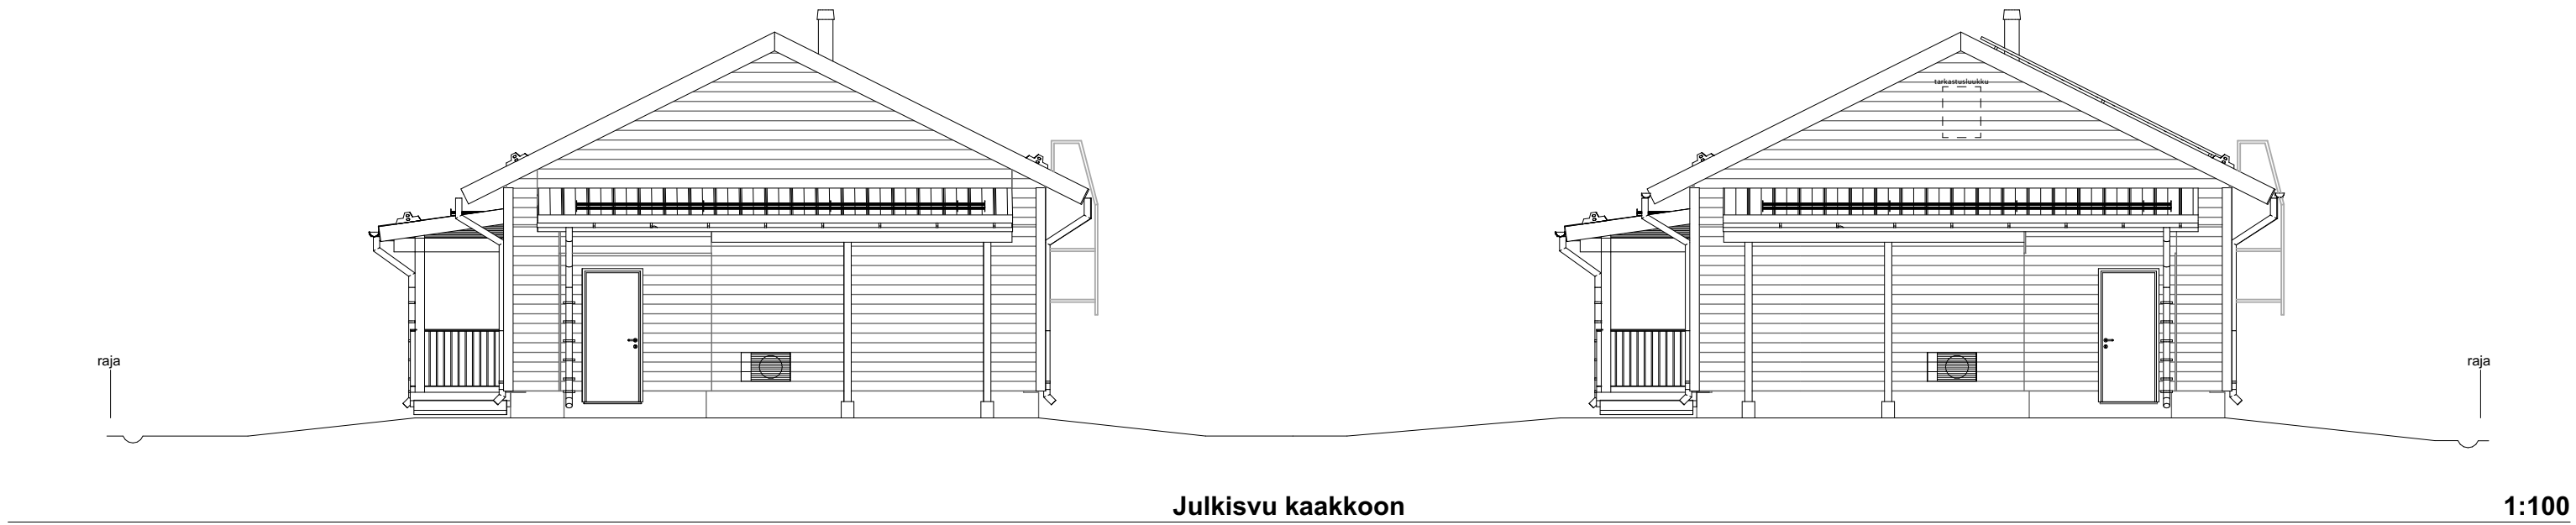

Julkisvu kaakkoon

1:100

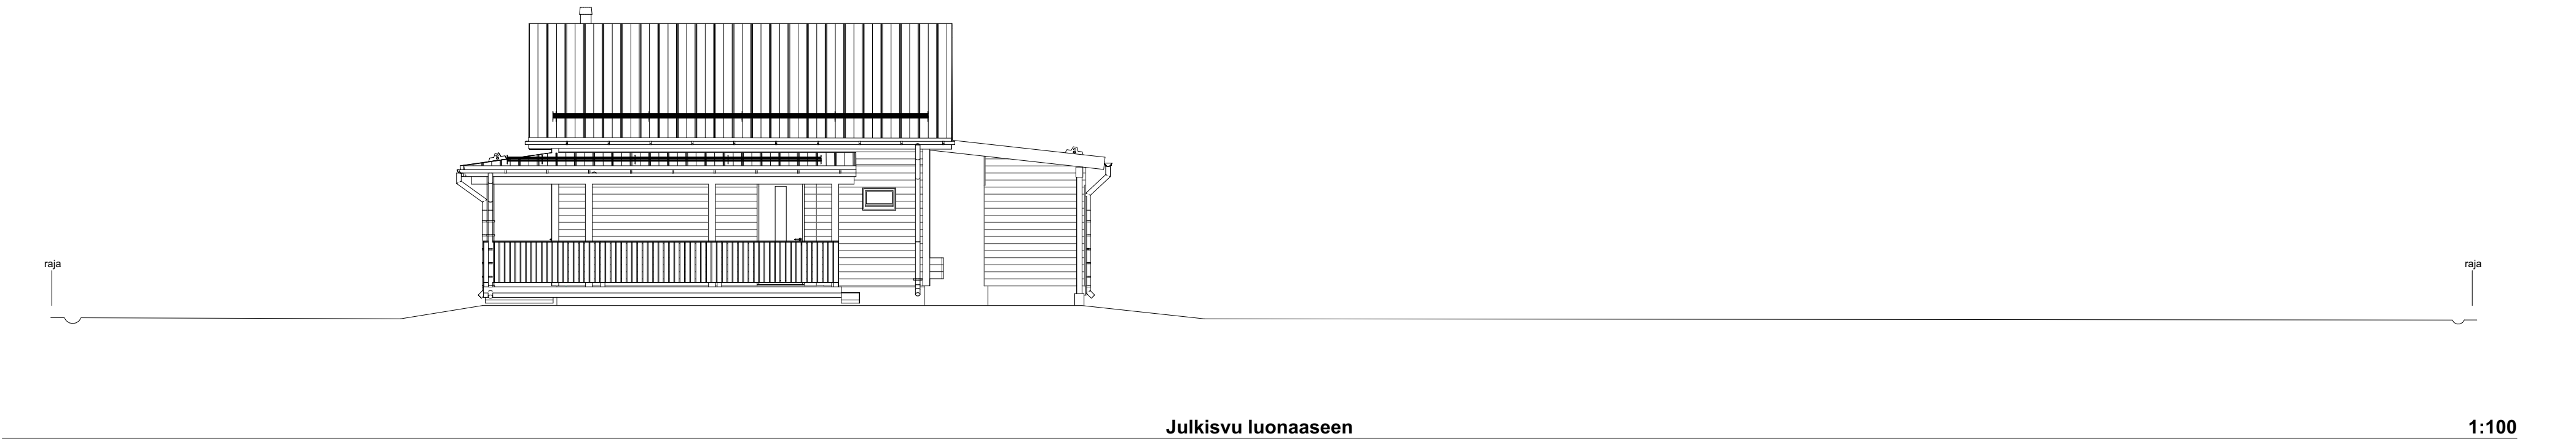

Julkisvu luonaaseen

1:100



Julkisvu luoteeseen

1:100

Maanpinnan korot tarkistetaan työmaalla.

Vesikaton turvavarusteet
Ympäristöministeriön asetuksen
Rakennuksen käyttöturvallisuus mukaisesti.

JULKISVUMATERIAALIT	VÄRI
Vesikate pelti lukkosauna	Väri RR 33 Musta
Vesikatepöytä 220 mm	Väri Tikurilla D118 Seltti, vaalea harmaanbeige
Sokkeli	Betoni, maalaamaton
Plankit, palkit ja kateet	Väri Tummanharmaa
Korkeuslaudat	Väri Tikurilla D118 Seltti, vaalea harmaanbeige
Räystäislaudat	Väri Tummanharmaa
Räystään aluslaudat	Väri Tikurilla D118 Seltti, vaalea harmaanbeige
Vesikoukut	Väri RR 23
Syökäytöret	Väri RR 23
Vesikattovarusteet	Väri RR 23
Talikka	Väri RR 23
Pöytälaudat: ikkunat ja ovet	Väri Tikurilla D118 Seltti, vaalea harmaanbeige
Ikkunakarmit	Väri RR 23, sisäpuoli valkoinen
Ikkunan peilitykset	Väri RR 23
Pääovi	Lammi 104, lasi stippolyte. Väri RR 23, sisäpuoli Väri RR 23
Terrassinovi	EPO-A kidekivi, kirkas lasi. Väri RR 23, sisäpuoli valkoinen

Suunnitelmissa käytetty N2000 korkeusjärjestelmää

Kaupunginosa	Korttelin/osa	Tontti/R.no	Viranomaisen merkintöjä
Männikkö	513	2	
Rakennustoimenpide			Piirustuslaji
UUDISRAKENNUS			PÄÄPIIRUSTUS
Rakennuskohteen nimi ja osoite			Piirustuksen sisältö
Kuutio 65			Julkisivut
Neulaskatu, 37830 Viiala			Mittakaavat
			1:100
HELMITALO	TUPLA-J Rakennus Oy / Helmitalo		
	Mussakuja 2		
	37500 Akaa		
Suunnittelijan nimi, päiväys, allekirjoitus			Suunnitteluala ja piirustuksen numero
Noora Sievola, Arkkitehti SAFA			ARK 03
27.7.2026			