


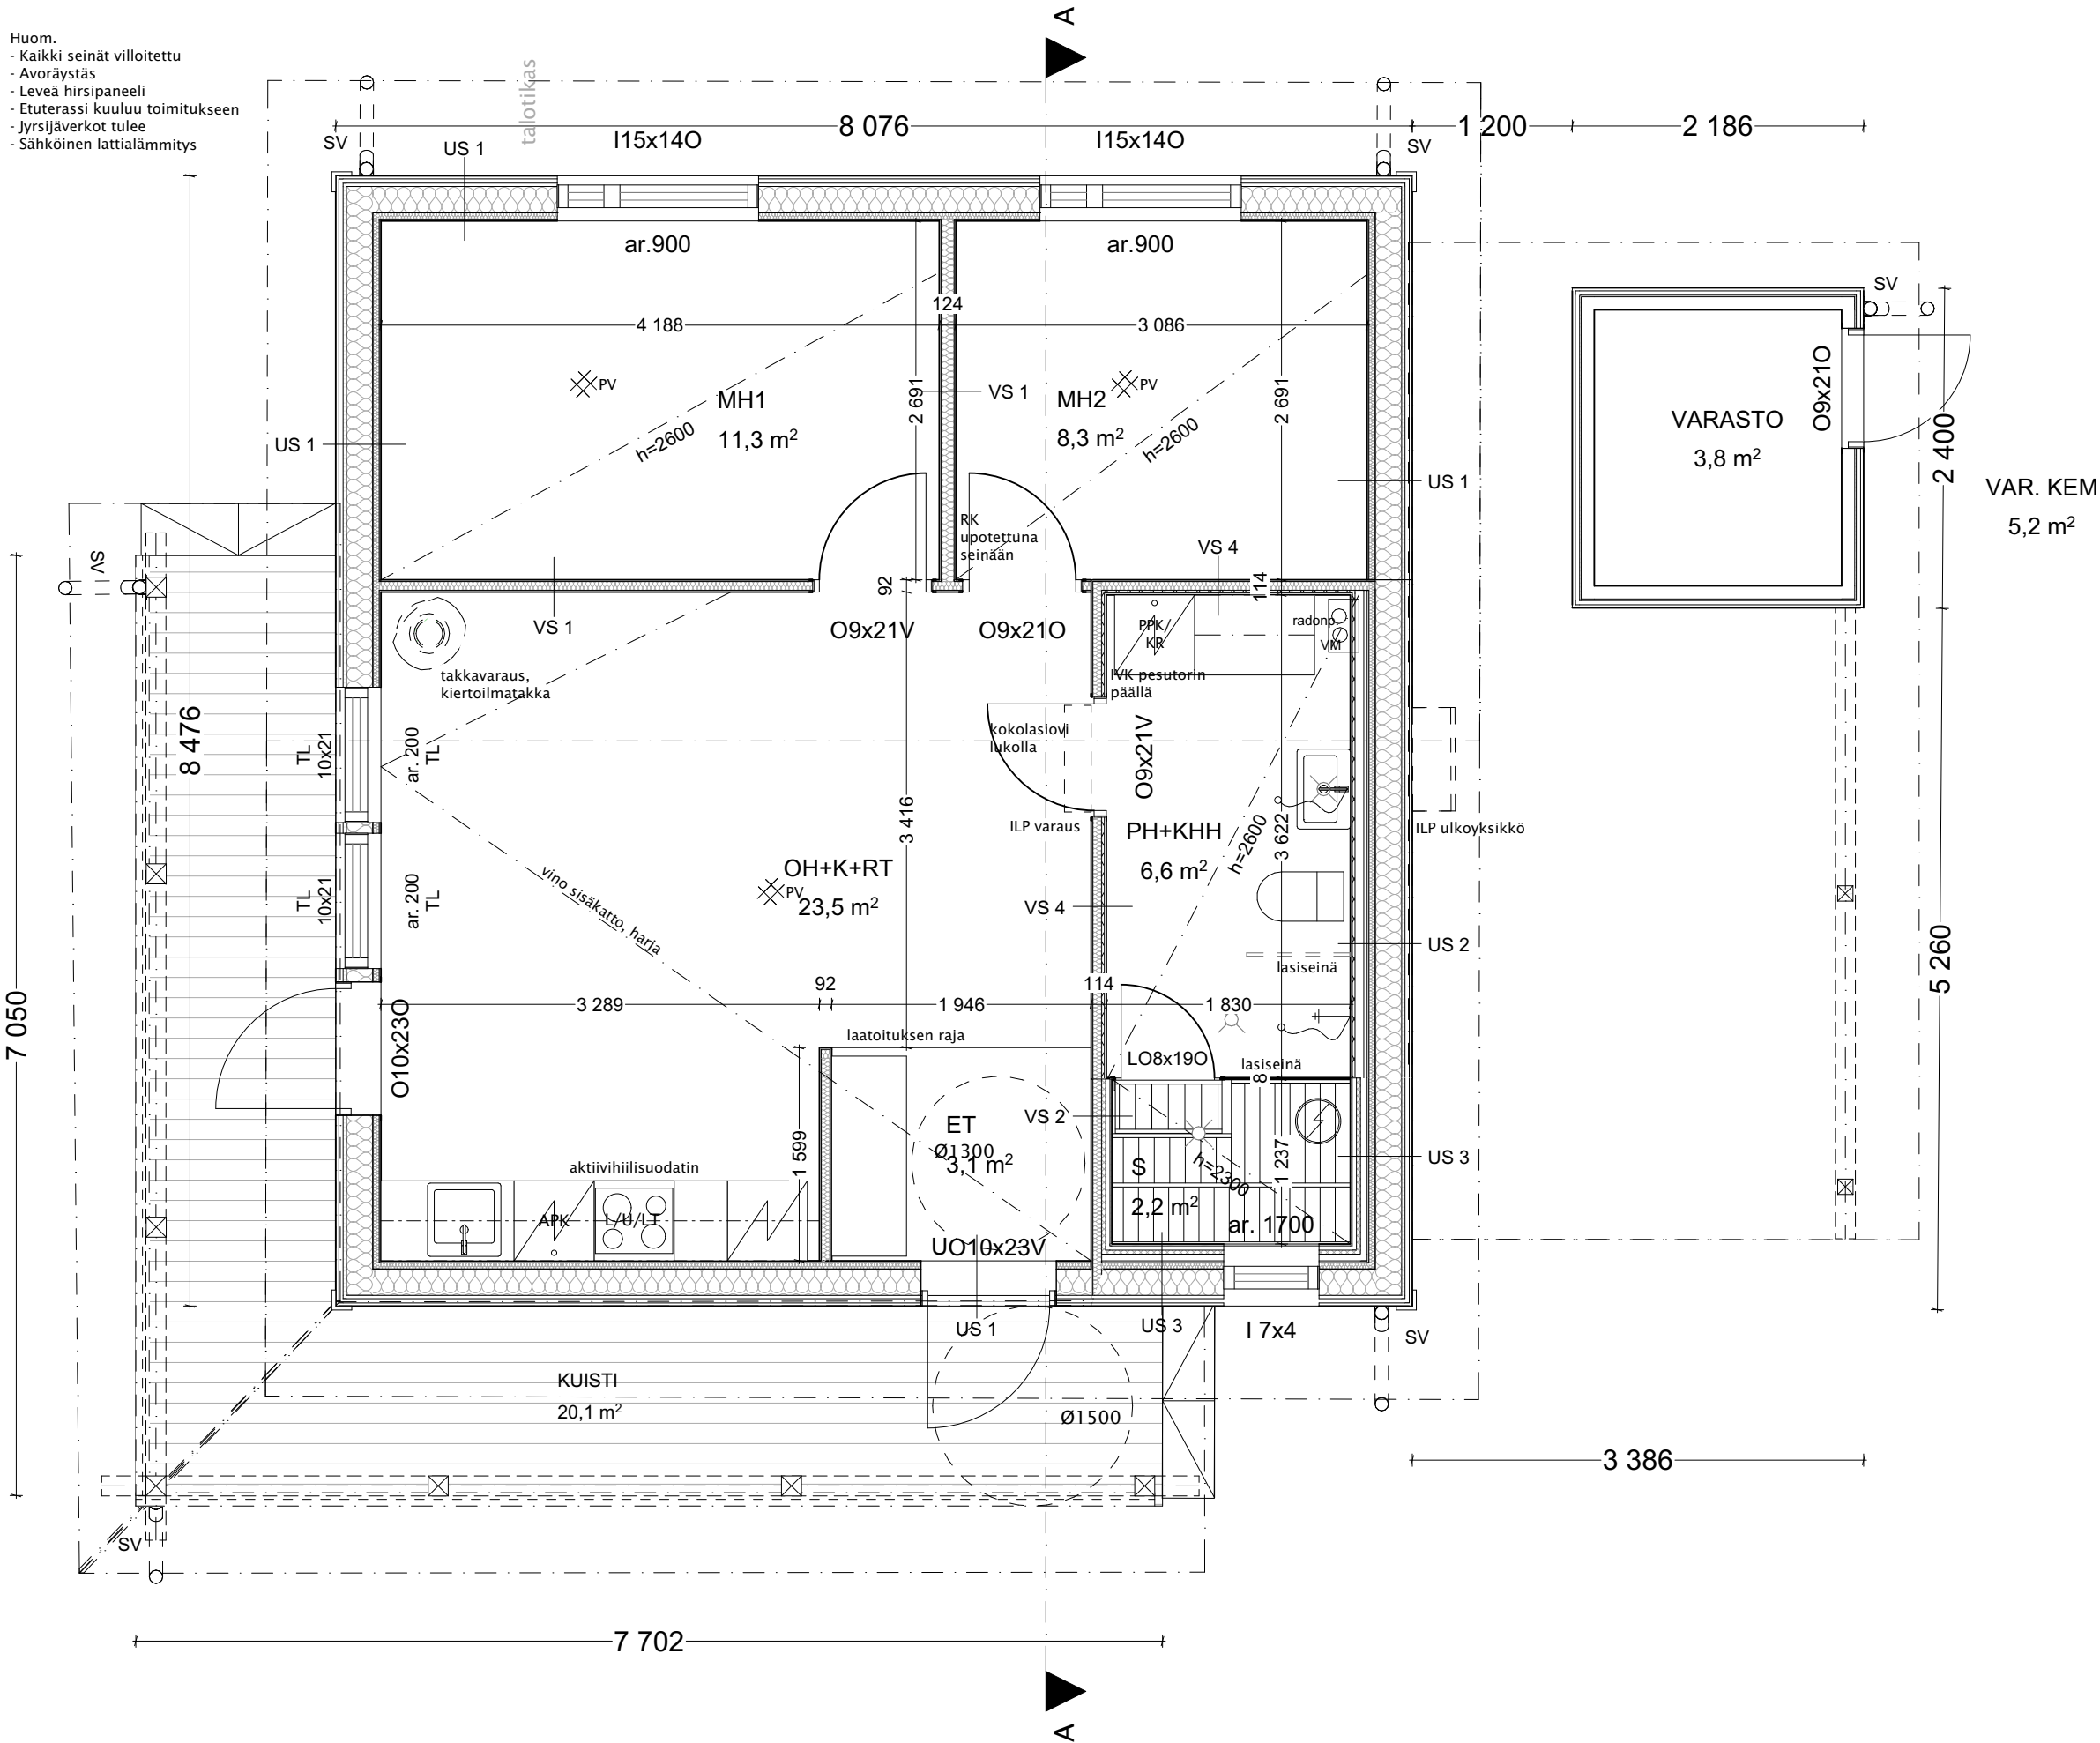

PINTA-ALAT

HUONEISTOALA	57 m ²
RAKENNUSOIKEUDELLINEN	
KERROSALA	65 m ²
KERROSALA	68,5 m ²
TILAVUUS	248 m ³

Rakennuksen paloluokka on P3.

Asuinrakennus varustetaan sähköverkkoon liitettävillä palovaroittimilla. Palovaroittimia on joka makuuhuoneessa yksi, sekä sen lisäksi 1 varoitin jäljelle jäävää jokaista alkavaa 60 m² kohden. Palovaroittimet on varustettu varavirtalähteellä.

Ikkunoiden turvalasitus toteutetaan ympäristöministeriön rakennuksen käyttöturvallisuusasetuksen mukaisesti.

Rakennuksen lämmitysmuoto ja lämmitystapa erillisen energiaselvityksen mukaisesti.

Koneellinen ilmanvaihto lämmön talteenotolla. Sähköinen lattialämmitys, kiertoilmatikka ja ilp. LVIS järjestelyt erikoissuunnitelmien mukaan.

CE-merkitty elementtivalmisteinen savuhormi takan päältä, paloluokka T600. Suojaetäisyys ympäristöministeriön asetuksen sekä horminvalmistajan tyyppihyväksynnän mukaan: yläpohjassa piipun ympärillä ≥ 70 mm palamaton eriste.

TL = Turvalasitus

☒ = Palovaroitin

Suunnitelmissa käytetty N2000 korkeusjärjestelmää

Kaupunginosa Männikkö	Kortteli/tila 513	Tontti/R.no 2	Viranomaisten merkintöjä
Rakennustoimenpide UUDISRAKENNUS			Piirustuslaji PÄÄPIIRUSTUS
Rakennuskohteen nimi ja osoite Kuutio 65 Neulaskatu, 37830 Viiala			Piirustuksen sisältö Pohjapiirustus
			Mittakaavat 1:50
			Suunnitteluala ja piirustuksen numero ARK 02
Suunnittelijan nimi, päiväys, allekirjoitus Noora Sievola, Arkkitehti SAFA			
27.7.2026			