
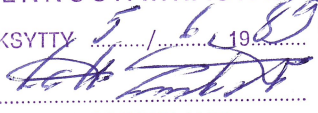
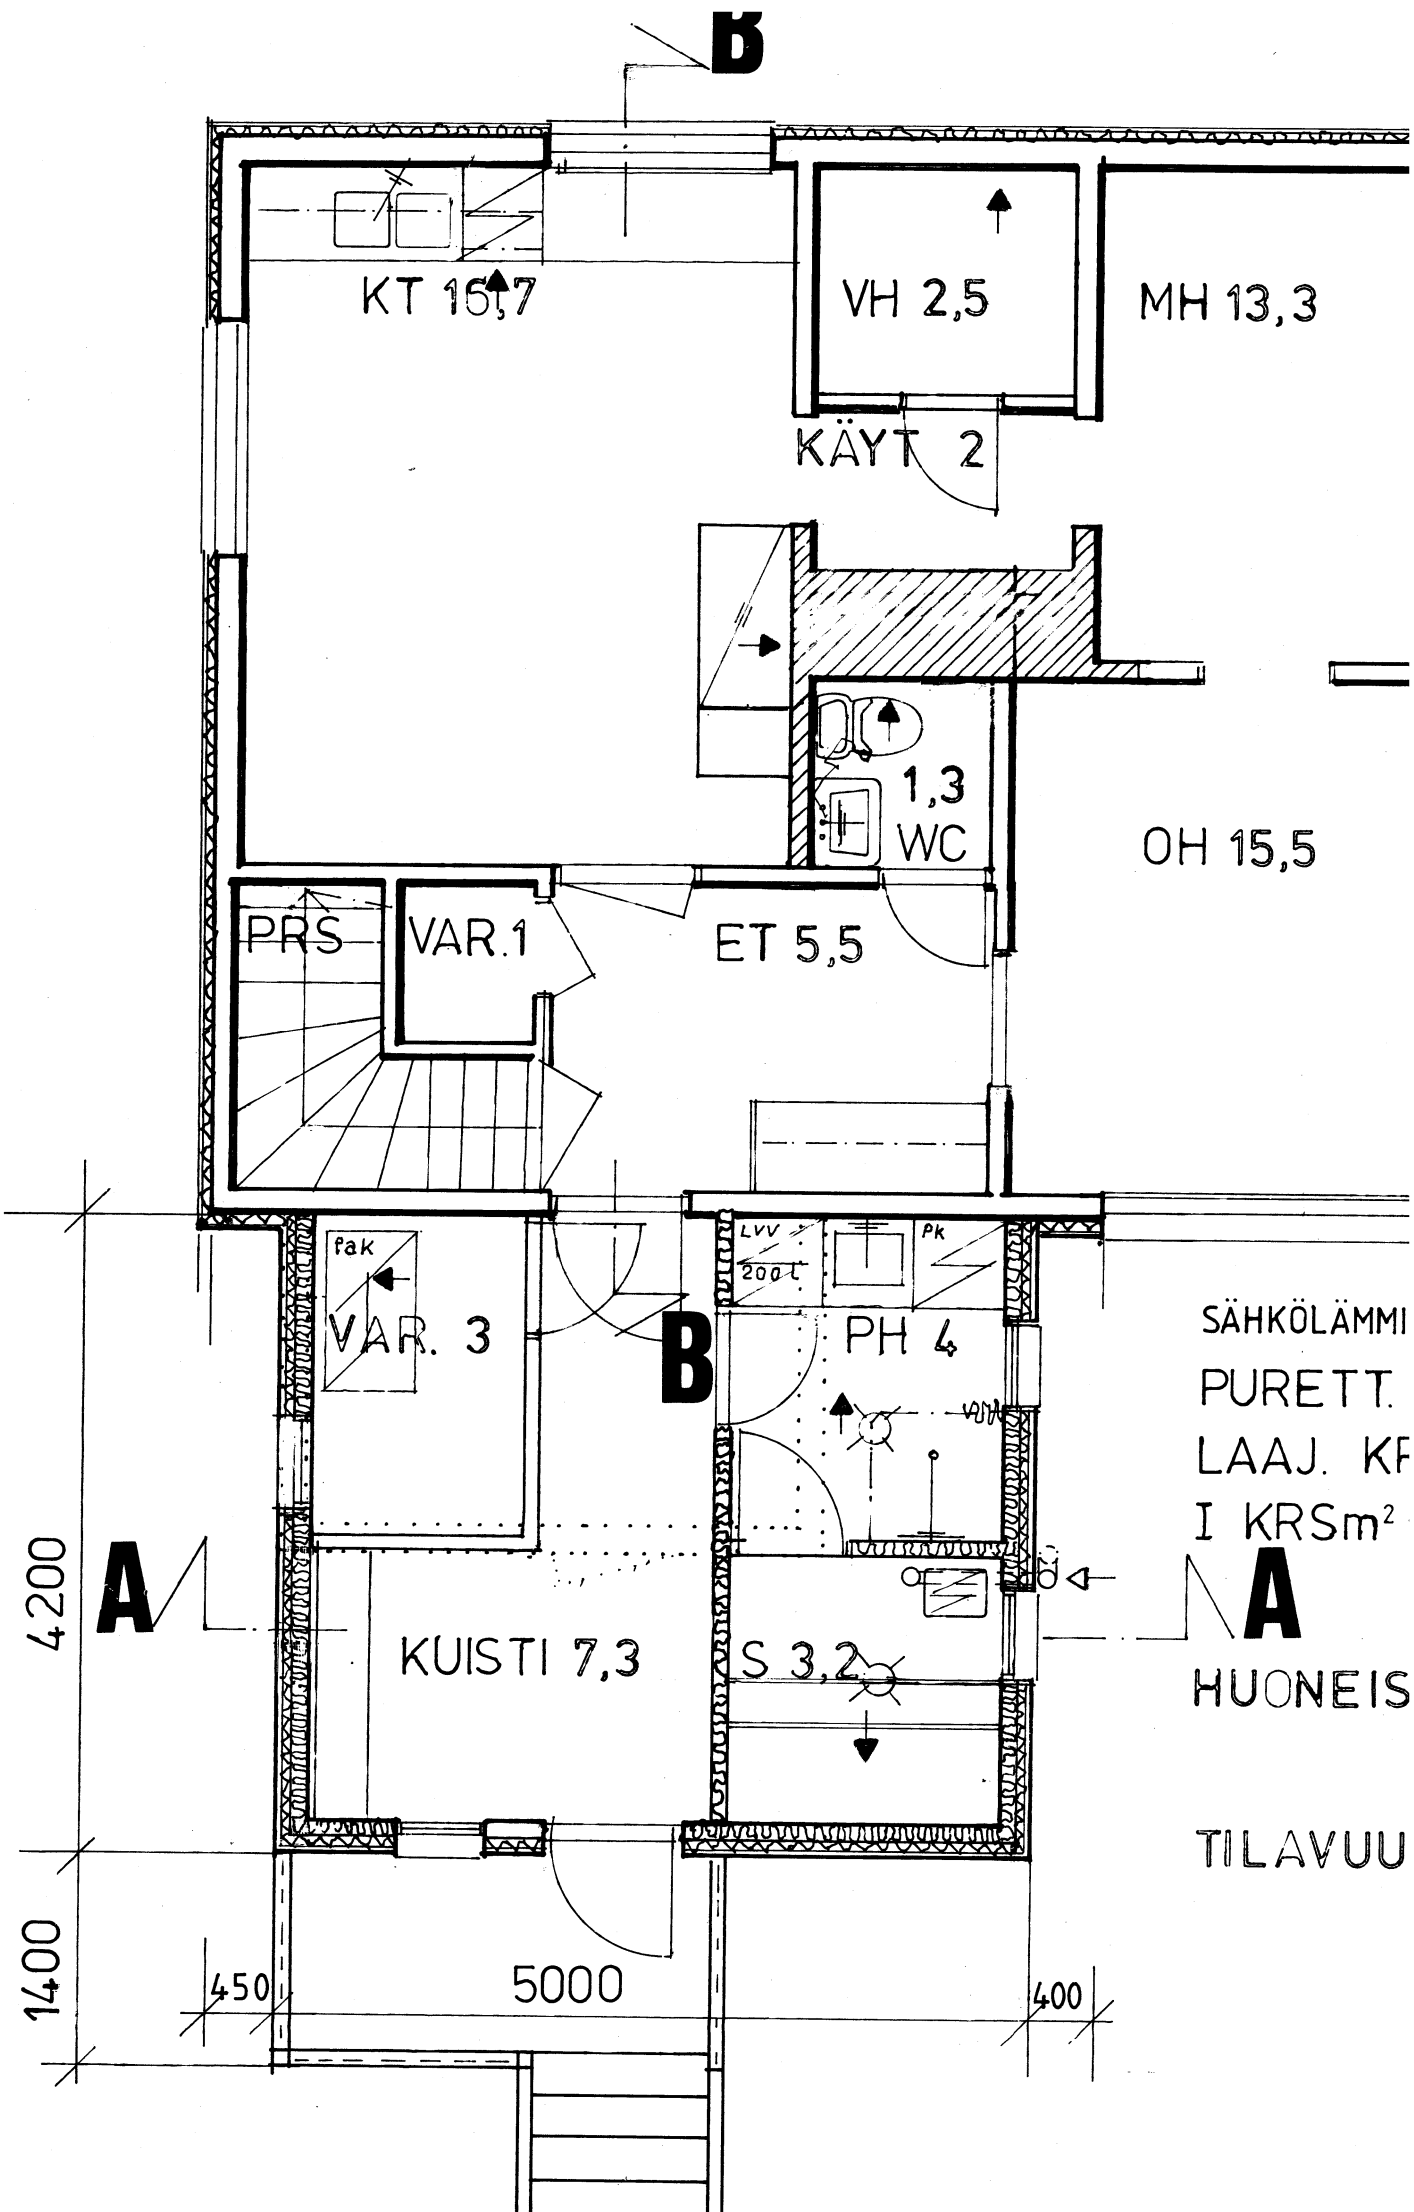
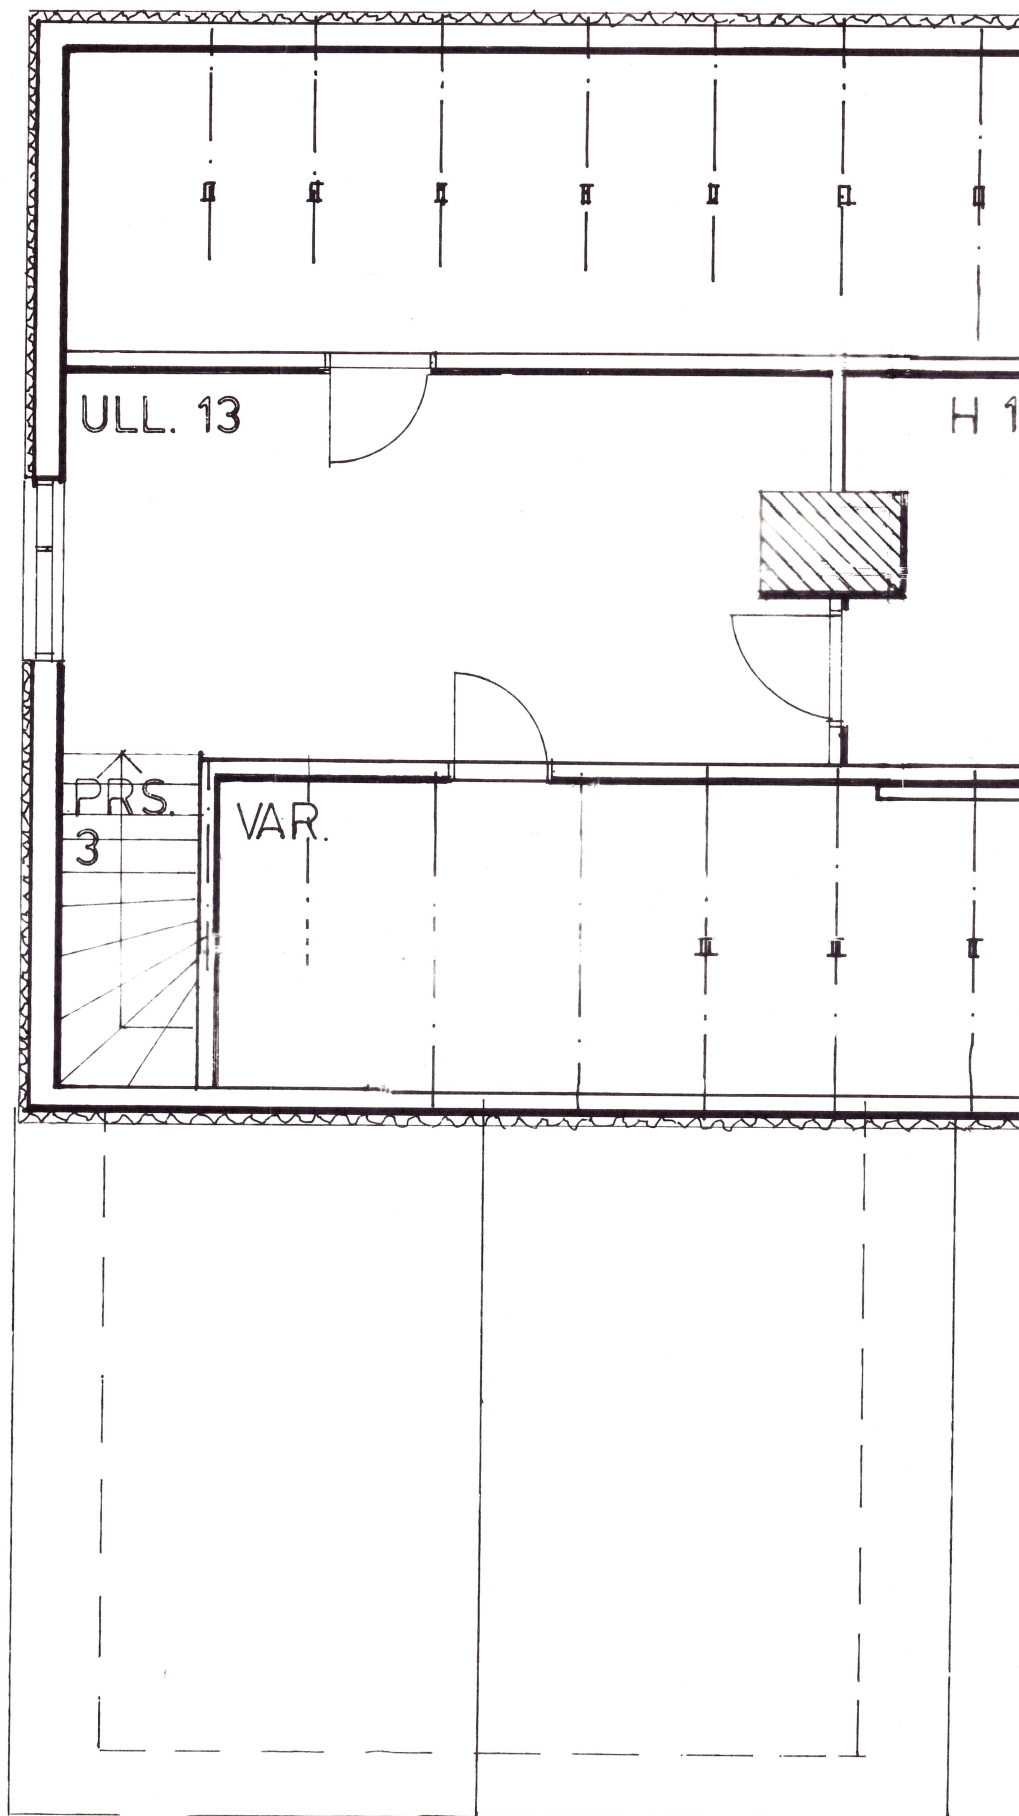


SIMON KUNTA
RAKENNUSTARKASTAJA
HYVÄKSYTTY 5.6.1988

MATTI SÄÄSKILÄHTI

PERUSPARANNUS	PÄÄPIIRUSTUS
OMAKOTITALO VILJO LESKINEN 95230 MAKSNIEMI	POHJA I KRS, ULLAKKOKERROS 1:50
KEMISSÄ 13. 2. 1988 	2
RKM VEIJO TIHINEN KESKUSPUISTOKATU 5 94100 KEMI P. 9698 - 20098	

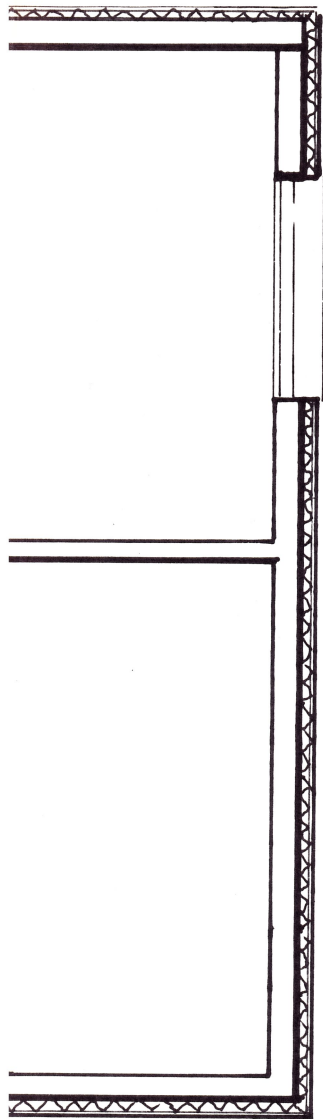

SÄHKÖLÄMMI
PURETT.
LAAJ. KF
I KRSm²
A
HUONEIS
TILAVUU



S
 UISTI KRSm² 8
 m² 21
 HA OSA 73

OALA
 ENT. 64
 UUSI 19
 YHT. 83 m²
 ENT 328
 UUSI 375 m³

