
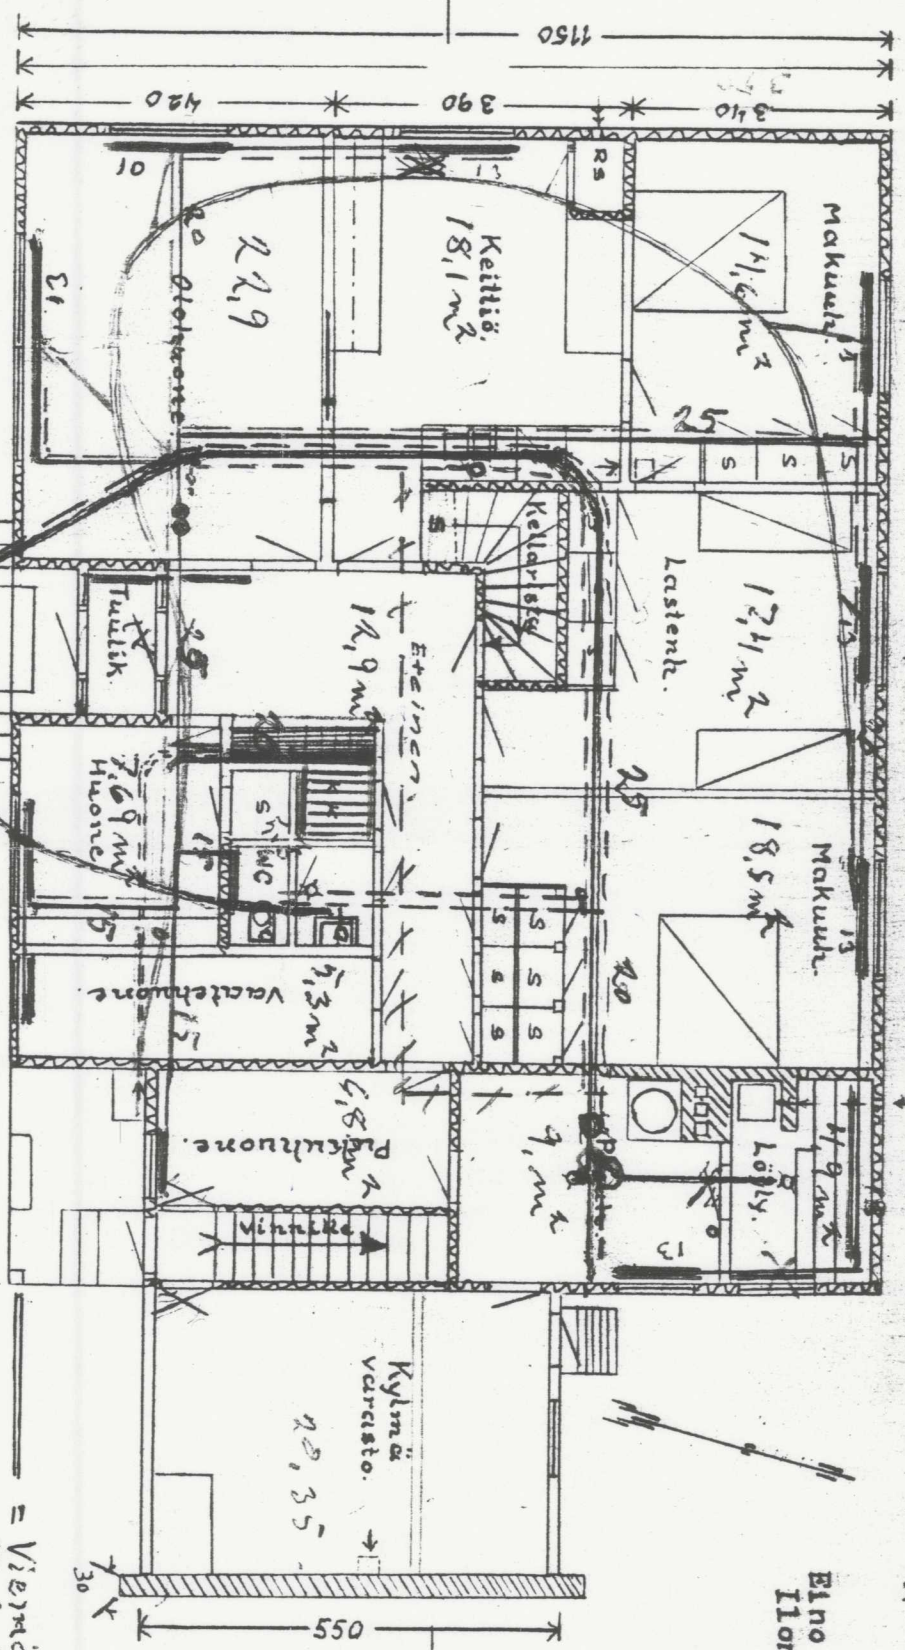


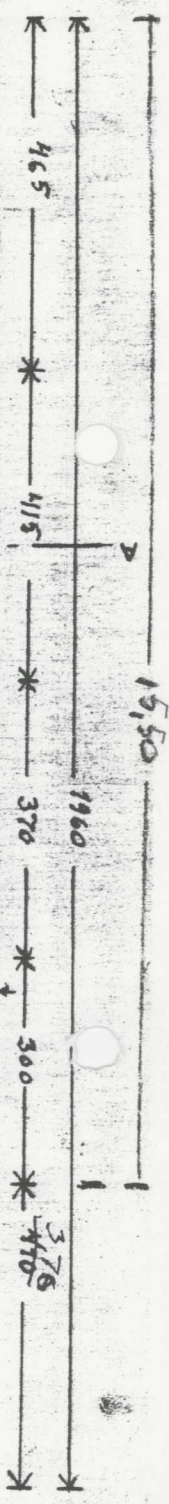

- Rakennusala 200 m²
- Huoneistoala 123 m²
- Lämmintila 136 m²
- Kylmäala 20 m²
- Kellariala 72 m²
- Tilavuus 895 m³
- Lämmintilavuus 540 m³
- Kylmä " 335 m³

Pohjapiirustus
1:100.

Eino Salakka
Ilomantsi

Ilom

= Viemäri
Kylmävarasto


Ilomantsi 18.3.64

Eino Salakka