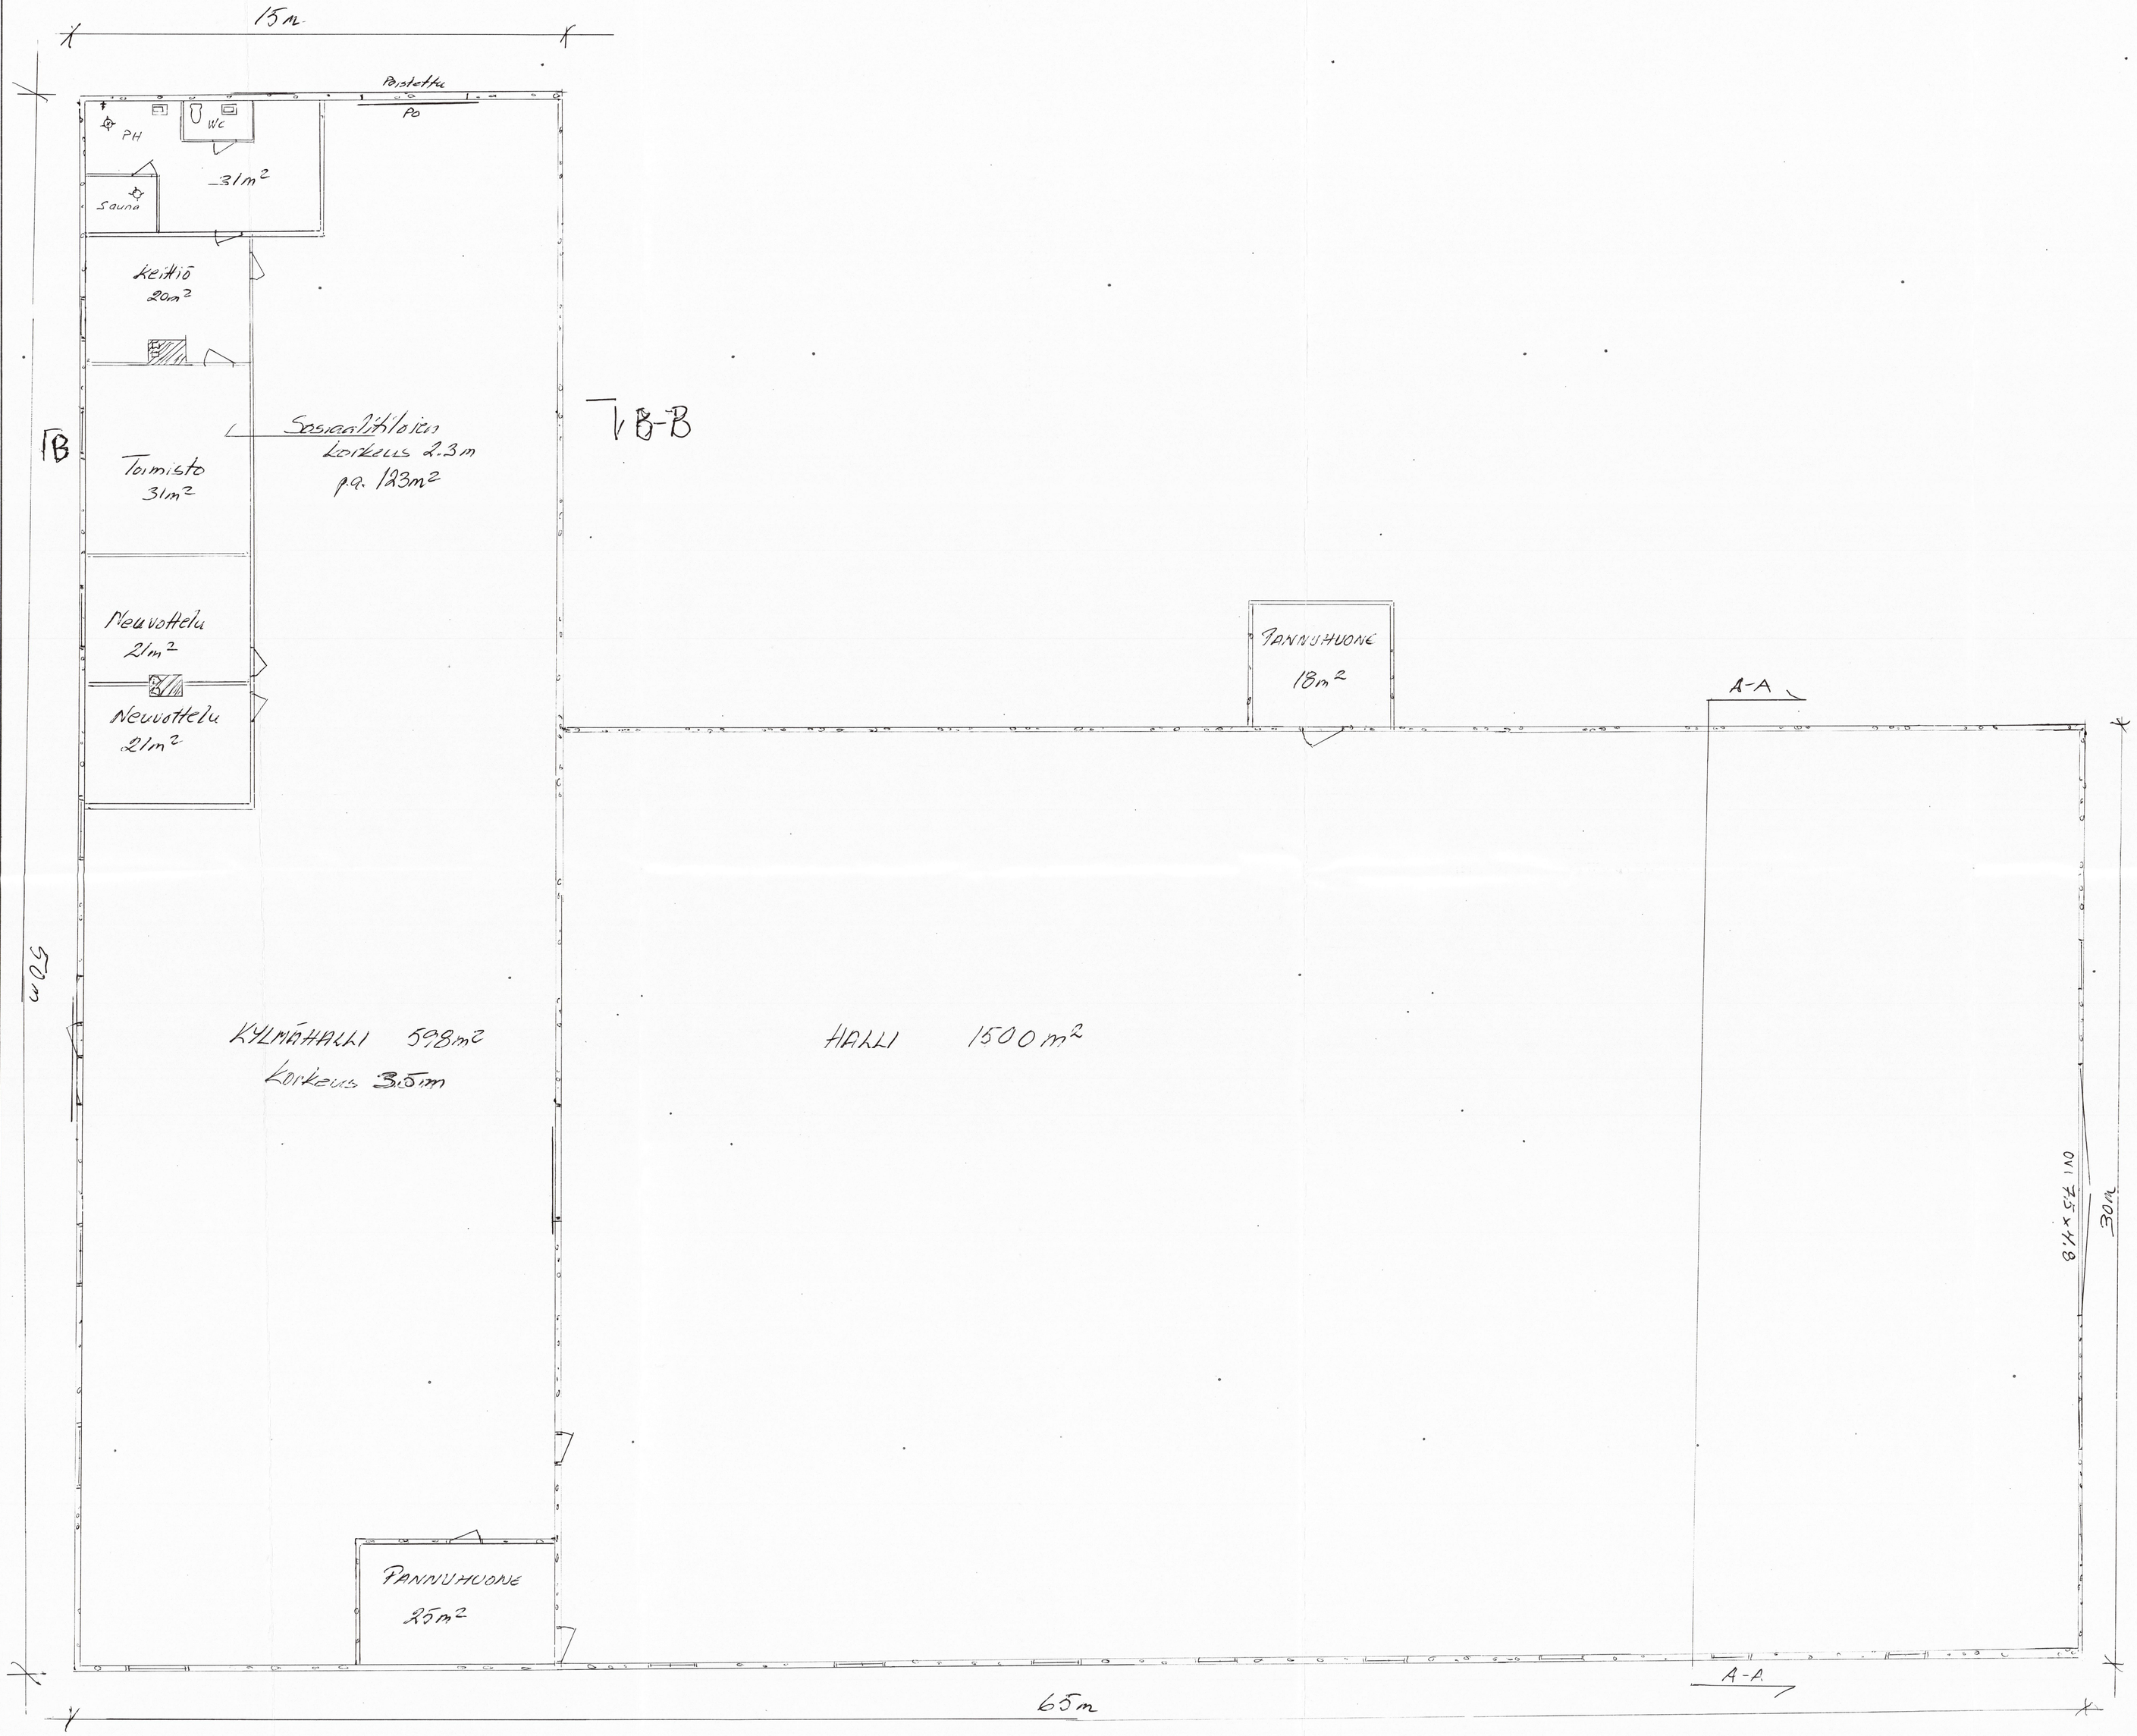

B-B

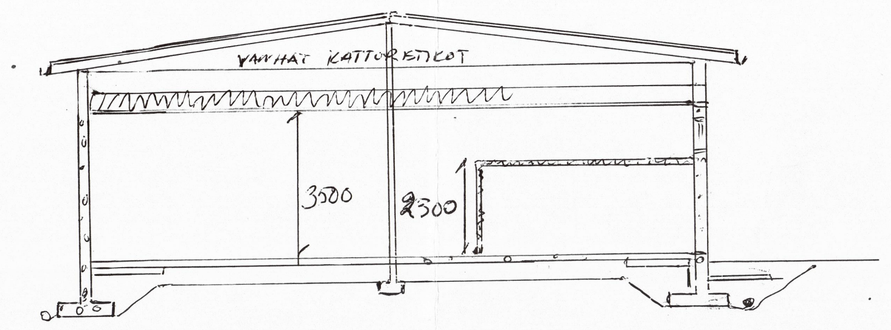

A-A

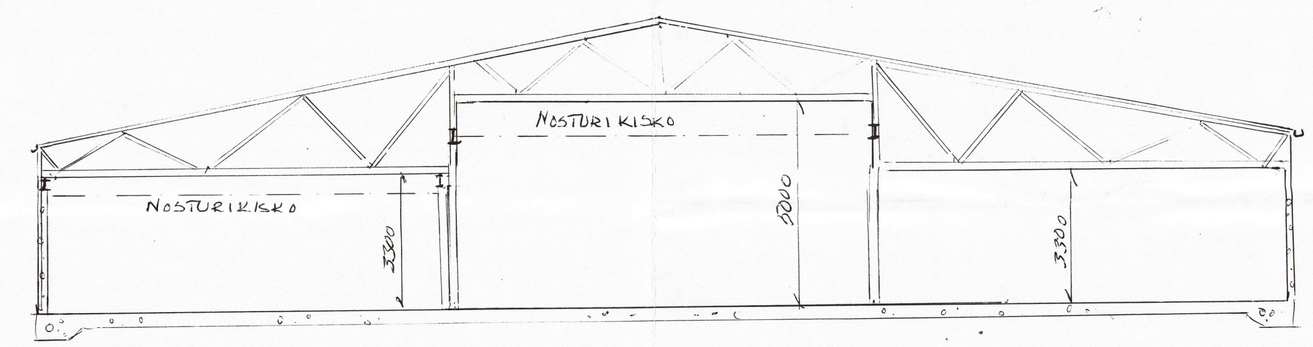

SEINÄ:
- kuiseinä (kierrätettä)

LATTIA:
- Betoni

YläPOHJA:
- Cybroc
- min. villa
- vesikatto.

ANTERO TORPPARI
JALASJÄRVI OY:N VANHAN
RAKENNUSTARKASTAJA
Rakennuslupa N:o 2693/02
myönnetty 6 / 5 2002

PALOPÄÄLLIKKÖ JALASJÄRVI

JALASJÄRVI | JYKISEVÄ	RNO: 3:175
Rumto Oy Investointi 533 JALASJÄRVI	Pohja 1:100 Leikkaus 1:100
TARJA YLÄ-AUTO Ry Keimatirvontie 1K12 60200 SIK 0405463471	18.4.2002 TARJA YLÄ-AUTO Sjk Ay - Yleisö