


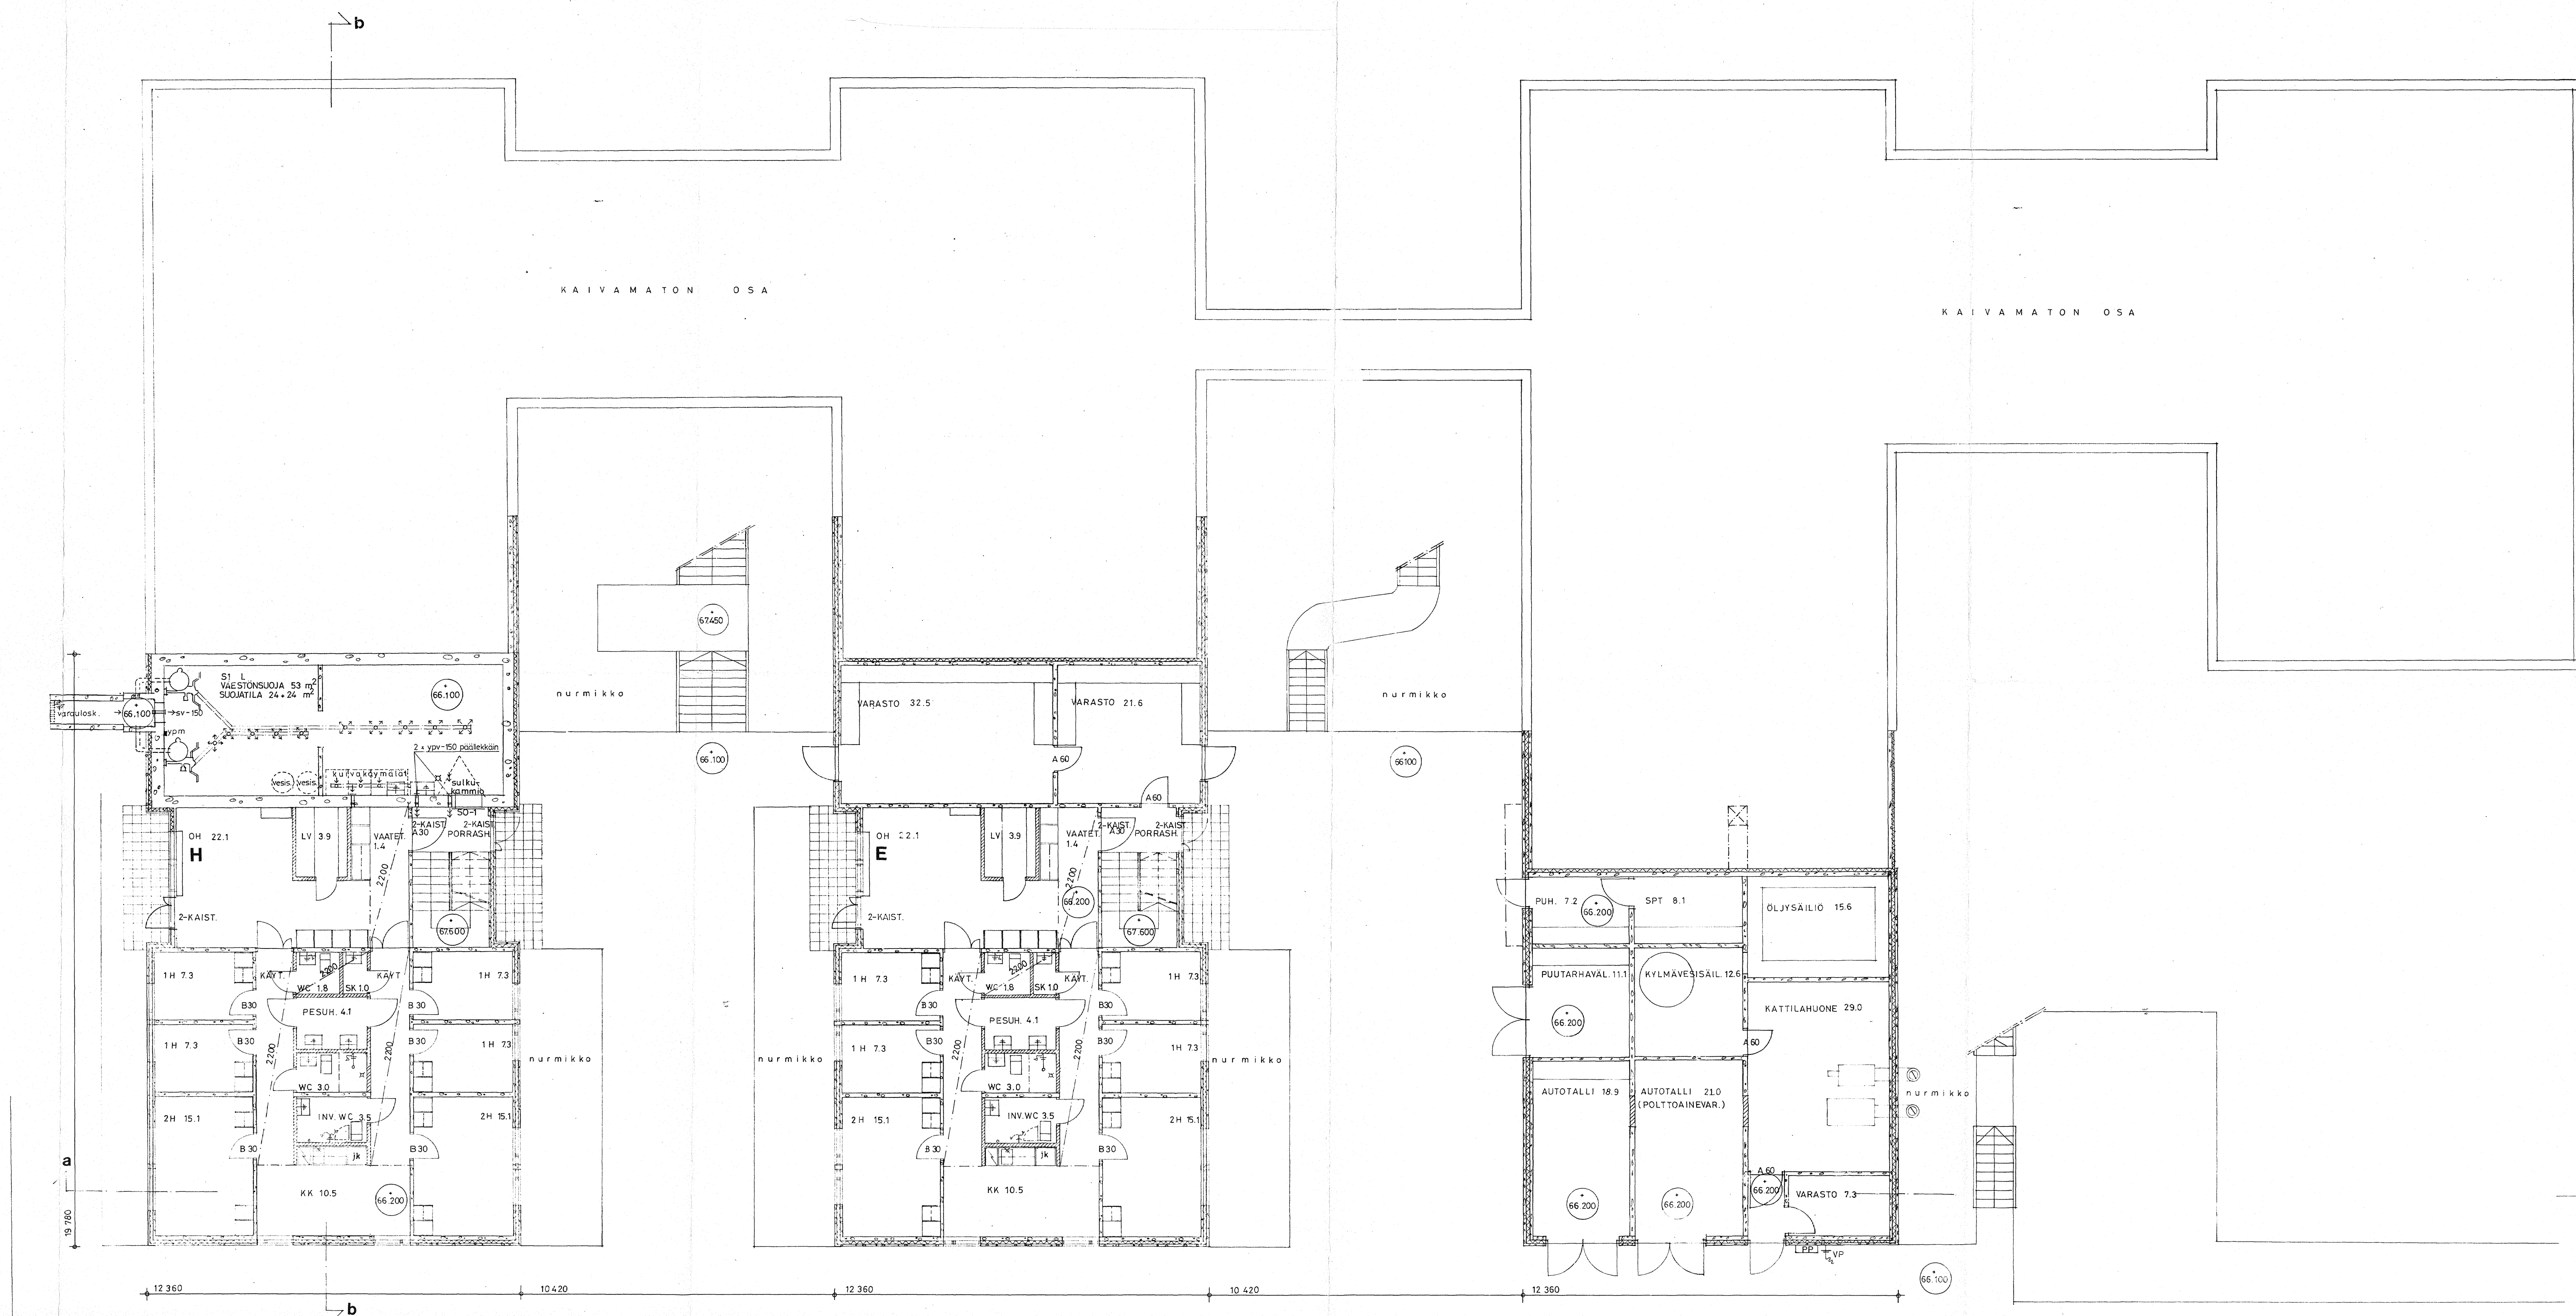

KONEELLINEN POISTOILMAJAJESTELMA

N.O.	RAK. TOIMENPIDE	UUDISRAKENNUS
kuusi	TURKU	Kaup. osasto
kuusi	KORJOLUOKIT	PAATTINEN
osasto	ARJANKORIT	kuusi
kuusi	TORTINNAH	kuusi
OMISTAJA:	TURUN KAUPUNKI	

PAATTISTEN HUOLTOKOTI			
PÄÄ PIIRUSTUS		MK	
SISÄLTÖ: 1. KERROS		1:100	
PIIRIT:	PVM	TYÖ N.O.	PIIR. N.O.
SUUNN.	30-06-1978		
TARKAST.			
KAUP. ARKKIT.			
TURUN KAUPUNKI			62
TALORAKENNUSOSASTO			
LINNANKATU 30			
00100 TURKU 10			
021/337220			