
First floor

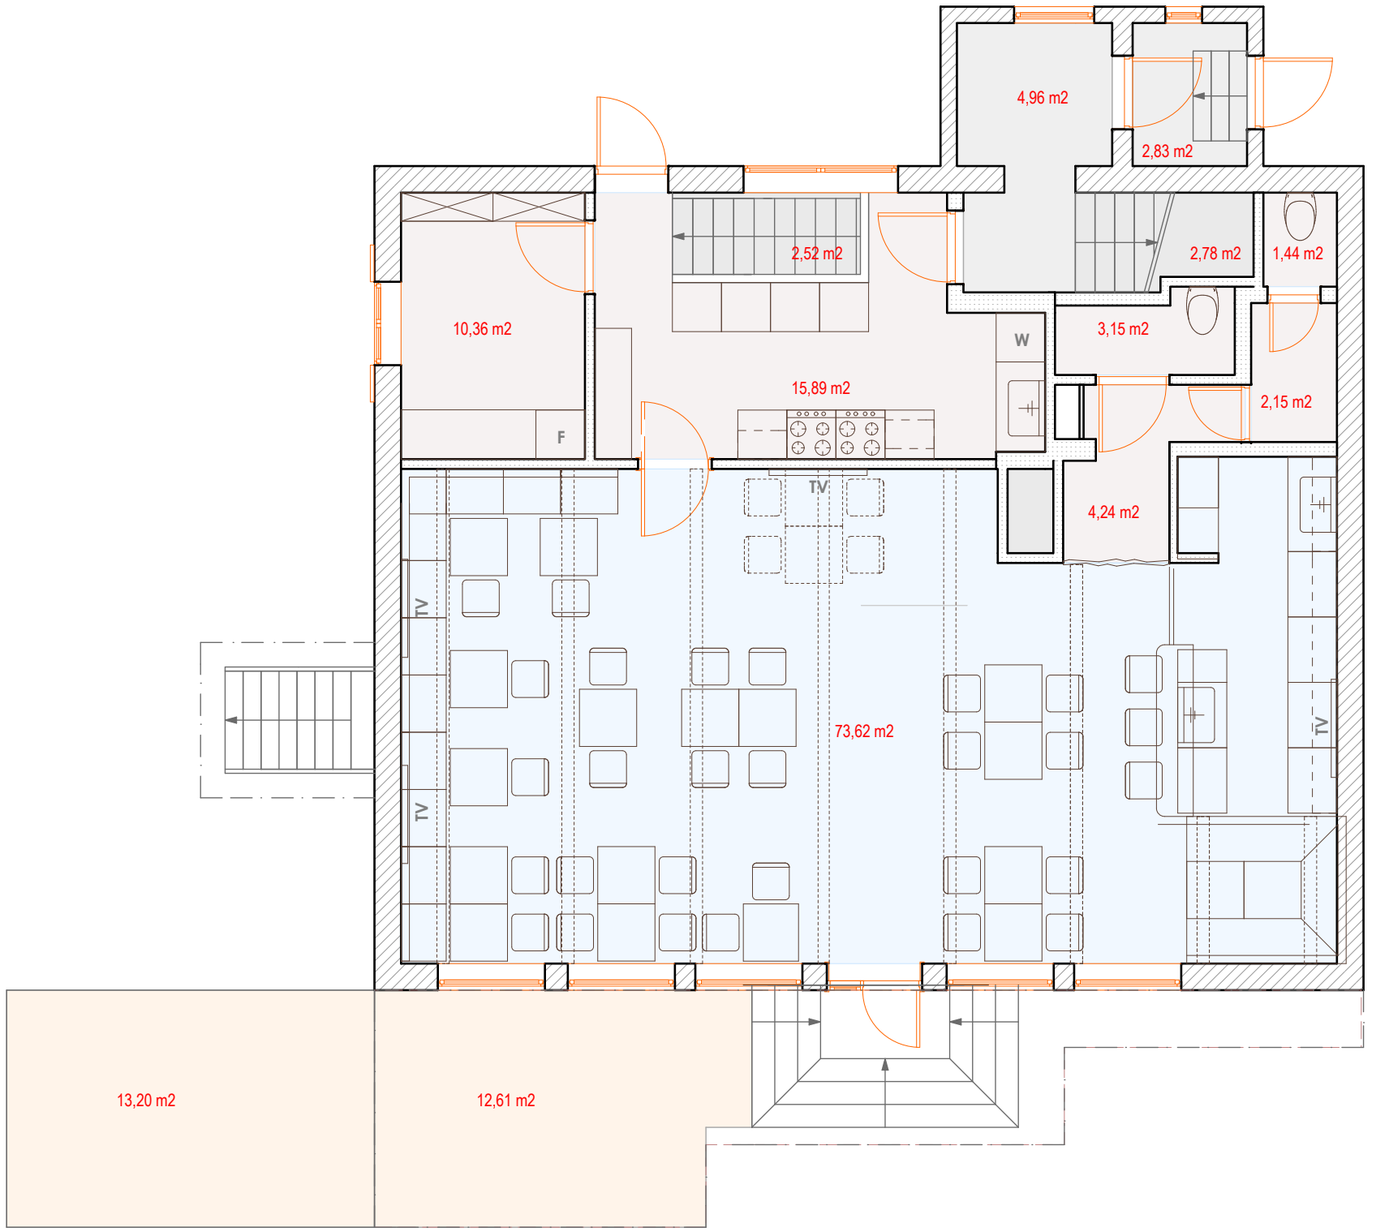

House
S (total area)=365,18 m²

First floor
S(total area)=126,73 m²

0 1 м 5 м

Taranova Olga 2011 **Karhula baari**	First floor +0,000 skala 1:75	TOI