


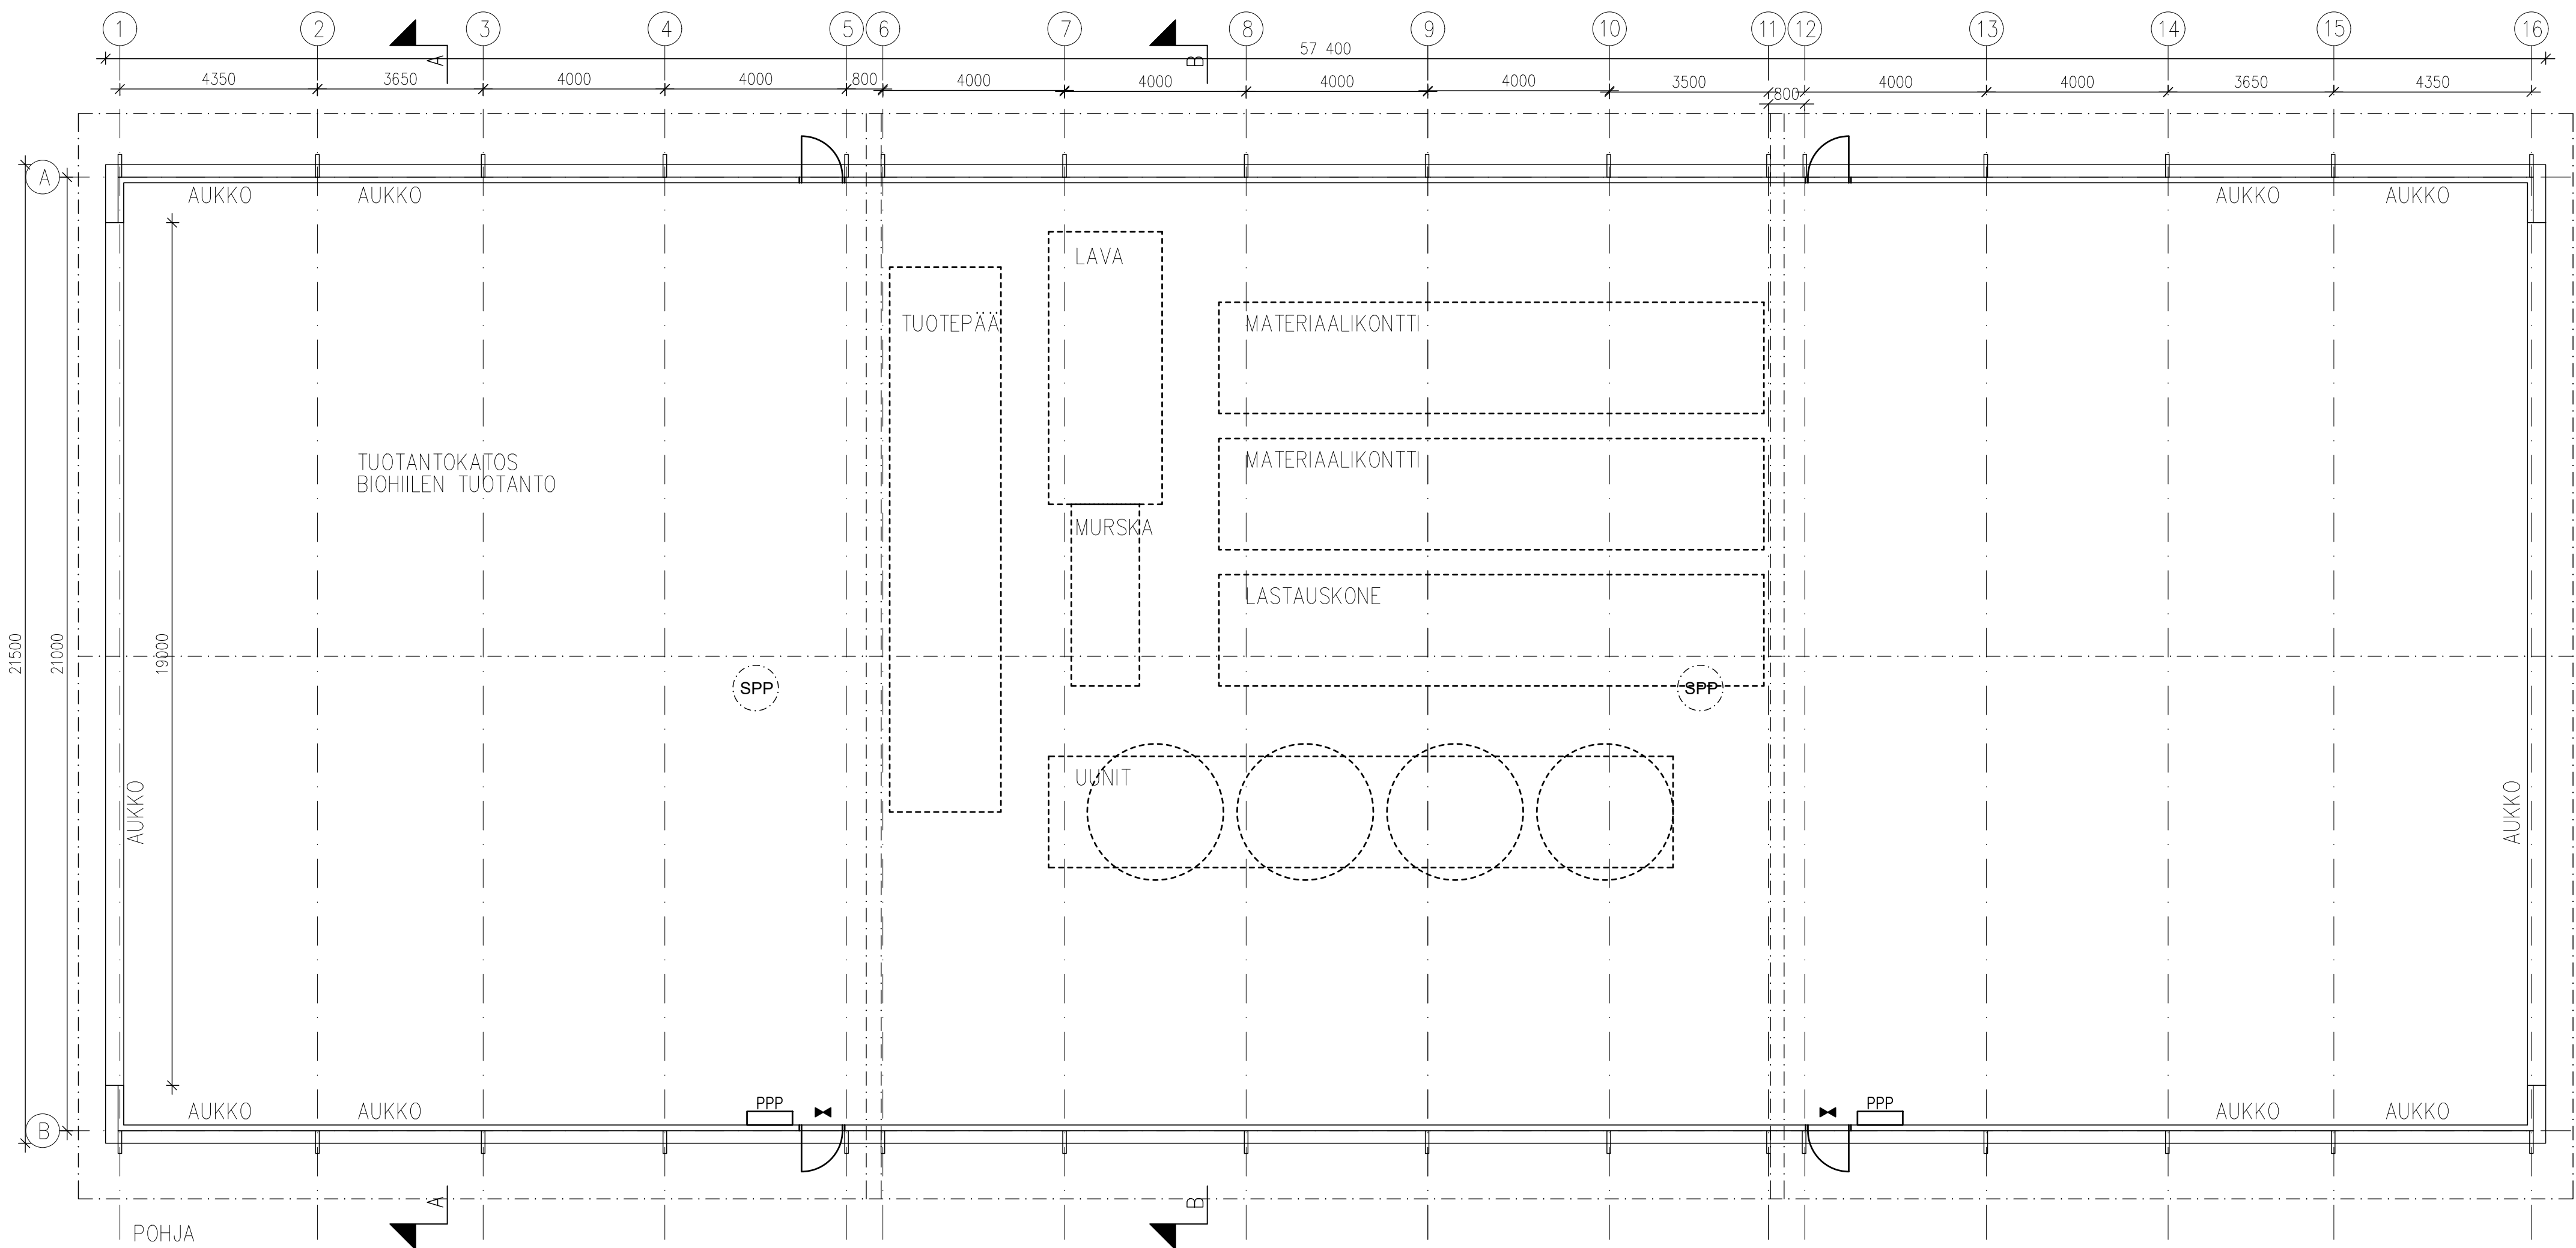

- Rakennuksen paloluokka P3, rakennuksen runko R0
- Palovaarallisuusluokka 1
- Suojaustaso 1
- Paloryhmäluokka 600-1200 MJ/m2

- Savunpoisto katolle sijoitettavien puhaltimien kautta
Puhaltimien mitoitus erillisen suunnitelman mukaan

SPP = savunpoistopuhallin

- Jauhesammuttimet viranomaisten määräämiin paikkoihin
- Poistumistieovet merkitty pohjiin

Julkisivun aukkojen määrä 33 % julkisivun pinta-alasta (426 m2 / 1270 m2 = 33 %)

K.O.SA 276-402-13-313	KORTTELI/TILA	TONTTI/RNo	RAKENNUSLUVAN TUNNUS	
RAKENNUSTOIMENPIDE UUDISRAKENNUS	PIIRUSTUSLAJI PÄÄPIIRUSTUS		JUOKS.No	
RAKENNUSKOHTeen NIMI JA OSOITE KARELIAN PAJU OY SEPPÄ ILMARISENTIE 80770 KONTIOLAHTI	PIIRUSTUKSEN SISÄLTÖ TUOTANTOKATOS POHJA		MITTAKAAVAT 1:100	
INSINÖÖRITOIMISTO M-PLAN OY			SUUN.AL	TYÖ No
SEPÄNKATU 36B A20, 80100 JOENSUU GSM. 040 536 4954			ARK	M202412
			PIIR.No	MUUTOS
			ARK101	
			PÄIVÄYS 11.7.2024	YHT.HENK. MIKA HARINEN